

PROJEKT ARKITEKTONIK

KOMPLEKS REZIDENCIAL ME VILA 1 DHE 2 KAT, 1 KAT NENTOKE

VILE

1 DHE 2 KATE + 1 KAT NENTOKE


TIPOLOGJIA - A

OBJEKTI : 8,9 DHE 11

VILA: TIPOLOGJIA - A - LEGJENDA E FLETEVE


- A00 - LEGJENDE
- A01 - PLANIMETRIA E KATIT -1 NENTOKE - PERMASIMI Shkalla 1:100
- A02 - PLANIMETRIA E KATIT -1 NENTOKE - MOBILIMI Shkalla 1:100
- A03 - PLANIMETRIA E KATIT PERDHE - PERMASIMI Shkalla 1:100
- A04 - PLANIMETRIA E KATIT PERDHE - MOBILIMI Shkalla 1:100
- A05 - PLANIMETRIA E KATIT TE PARE - PERMASIMI Shkalla 1:100
- A06 - PLANIMETRIA E KATIT TE PARE - MOBILIMI Shkalla 1:100
- A07 - PLANIMETRIA E ÇATISE Shkalla 1:100
- A08 - PRERJA A-A Shkalla 1:75
- A09 - PRERJA B-B Shkalla 1:50
- A10 - PRERJA C-C Shkalla 1:50
- A11 - PAMJE TEKNIKE - JUG Shkalla 1:100
- A12 - PAMJE TEKNIKE - VERI Shkalla 1:100
- A13 - PAMJE TEKNIKE - PERENDIM Shkalla 1:100
- A14 - PAMJE TEKNIKE - LINDJE Shkalla 1:15
- A15 - DETAJE ARKITEKTONIKE Shkalla 1:15
- A16 - DETAJE ARKITEKTONIKE
- A17 - IMAZH 3 DIMENSIONAL
- A18 - IMAZH 3 DIMENSIONAL

TIPOLOGJIA - **A** : PLANIMETRIA KATI -1 NEN TOKE - PERMASIMI

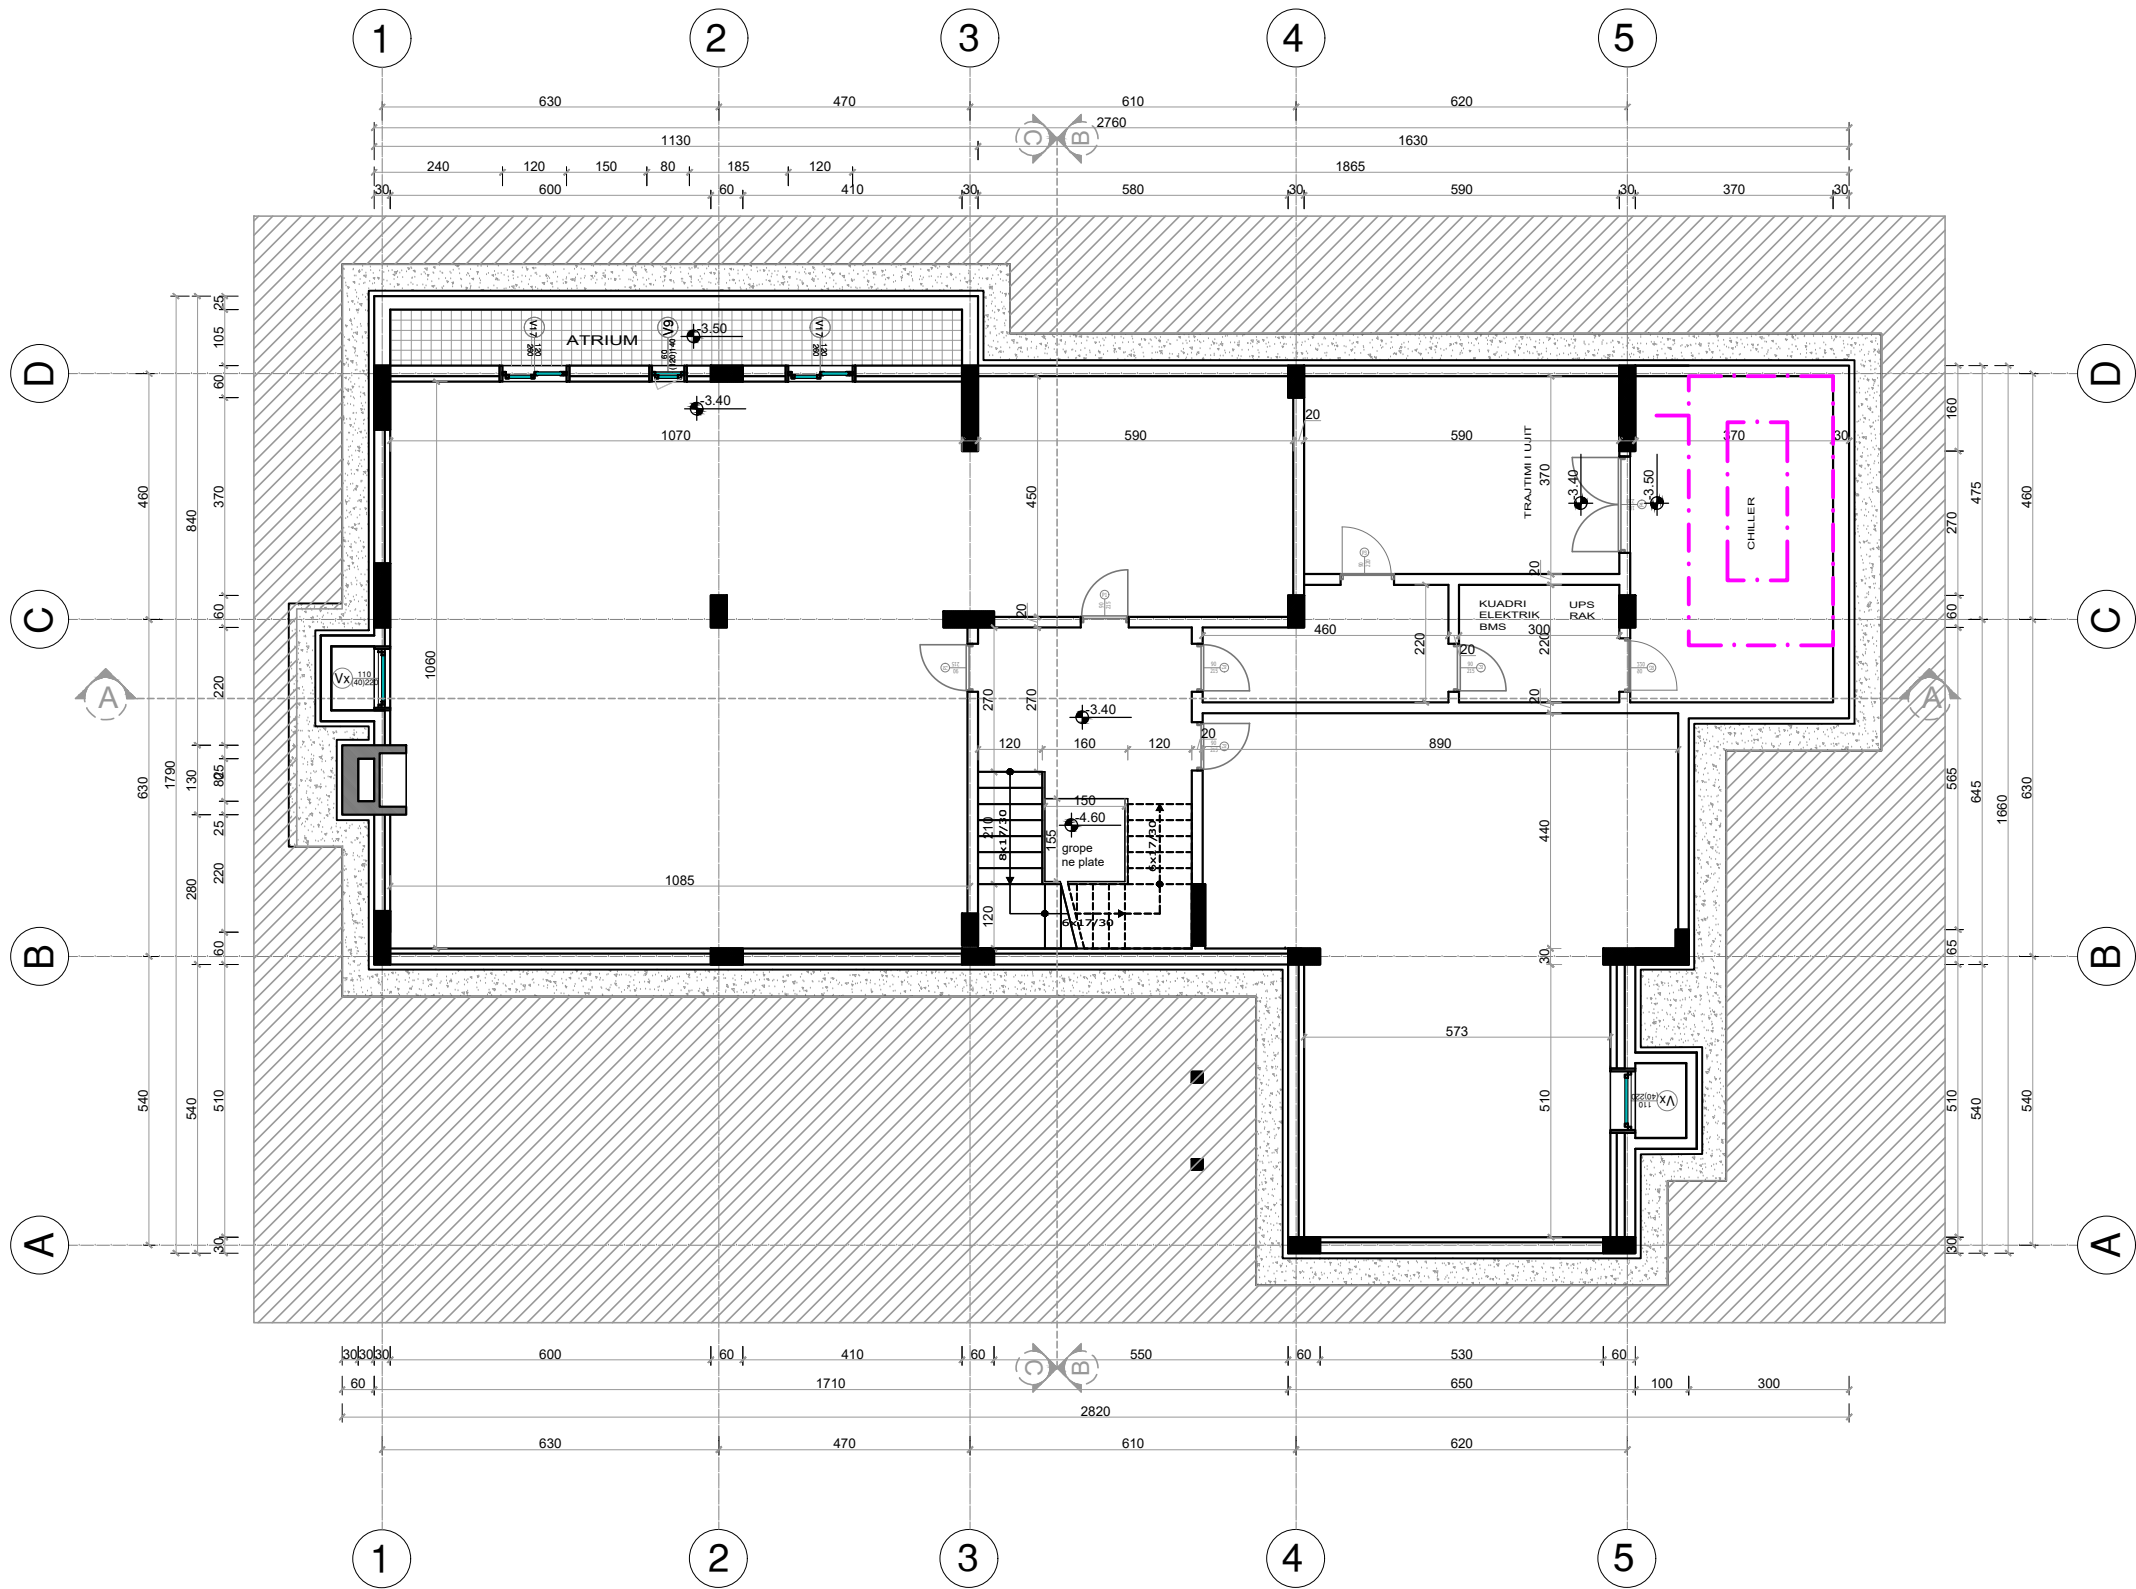

BASHKIA TIRANE	
KOMPLEKS REZIDENCIAL ME VILA 1 dhe 2 KAT, 1 KAT NEN TOKE VILA : TIPOLOGJIA - A OBJEKTI NR. 8,9 DHE 11 1 dhe 2 KATE + 1 KAT NEN TOKE	
FAZA : PROJEKT - IDE	
VENDOSJA : NYESIA ADMINISTRATIVE FARKIE - BASHKIA TIRANE	
INVESTITORE : "Alb - Star" sh.p.k	
GRUPI I PROJEKTIMIT	
ARKITEKTURA : Ark. Ardian Mehemeja LIC: A.798/1	
Ark. Endri Dervishi	
INGJINIER KONSTRUKTOR : LEAL-CSE SHPK	
INGJINIER MEKANIK : ING. Spiro Drita	
INGJINIER ELEKTRIK : ING. Mario Fishta	
EMRI I FLETES:	
PLANI I KATIT NENTOKE PERMASIMI	
NR. I FLETES:	A-01
SHKALLA:	1:100
KUOTA:	-3.40
REVISION:	00
DATE:	
SUPERFACI NDERTIMI - MB1 TOKE :	
SUPERFACI NDERTIMI - NEN TOKE :	
310 m2	

TIPOLOGJIA - **A** : PLANIMETRIA KATI -1 NEN TOKE - MOBILIMI

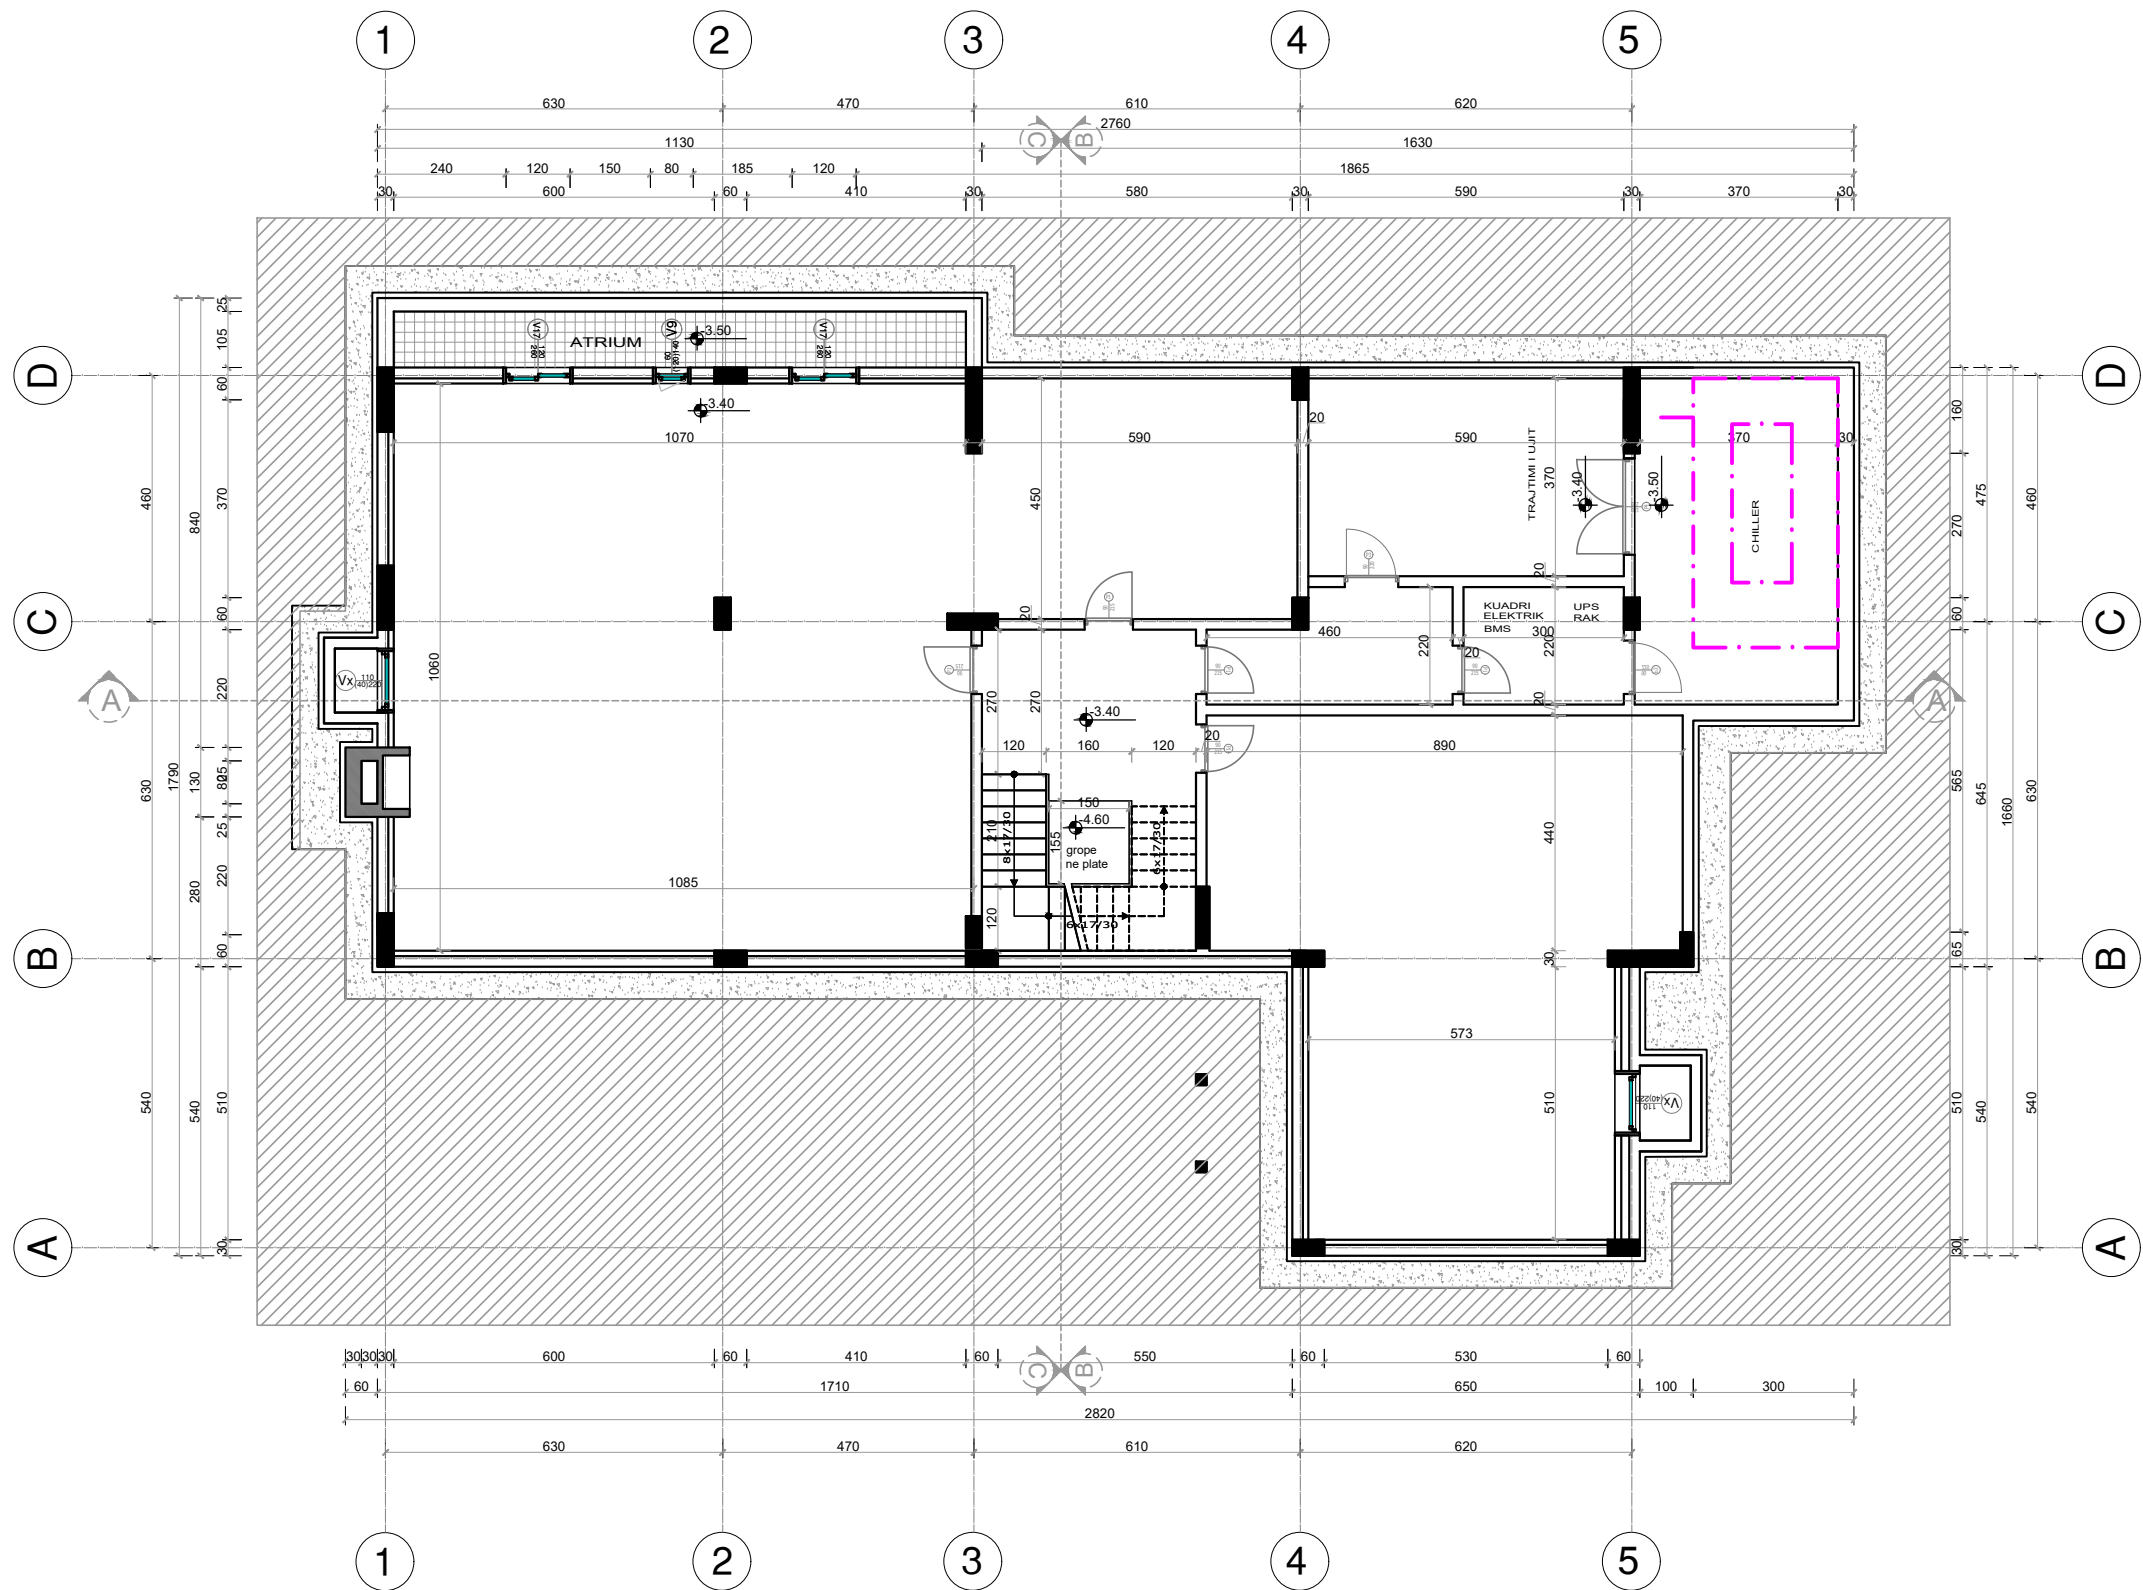

BASHKIA
TIRANE

KOMPLEKS REZIDENCIAL ME VILA
1 dhe 2 KAT. 1 KAT NEN TOKE
VILA : TIPOLOGJIA - A
OBJEKTI NR. 8,9 DHE 11
1 dhe 2 KATE + 1 KAT NEN TOKE

FAZA : PROJEKT - IDE

VENDOSORSHI :
NJESIA ADMINISTRATIVE FARKE - BASHKIA TIRANE

INVESTITORE : "Alb - Star" sh.p.k.

GRUPI I PROJEKTIMIT

ARKITEKTURA :
Ark. Ardan Mehemeja
LIC: A.798/1
Ark. Endri Dervishi

INZHINIER KONSTRUKTOR :
LEAL-CSE SHPK

INZHINIER MEKANIK
ING. Spero Drita

INZHINIER ELEKTRIK
ING. Mario Fishta

EMRI I FLETES:

PLANI I KATIT NENTOKE
MOBILIMI

NR. I FLETES : **A-02**

REVIZION : 00

SHKALLA : 1:100


DATE :

KUOTA : -3.40

SUPERFAGE NDERTIMI - MBI TOKE :


SUPERFAGE NDERTIMI - NEN TOKE : 310 m2

TIPOLOGJIA - A : PLANIMETRIA KATI PERDHE - PERMASIMI

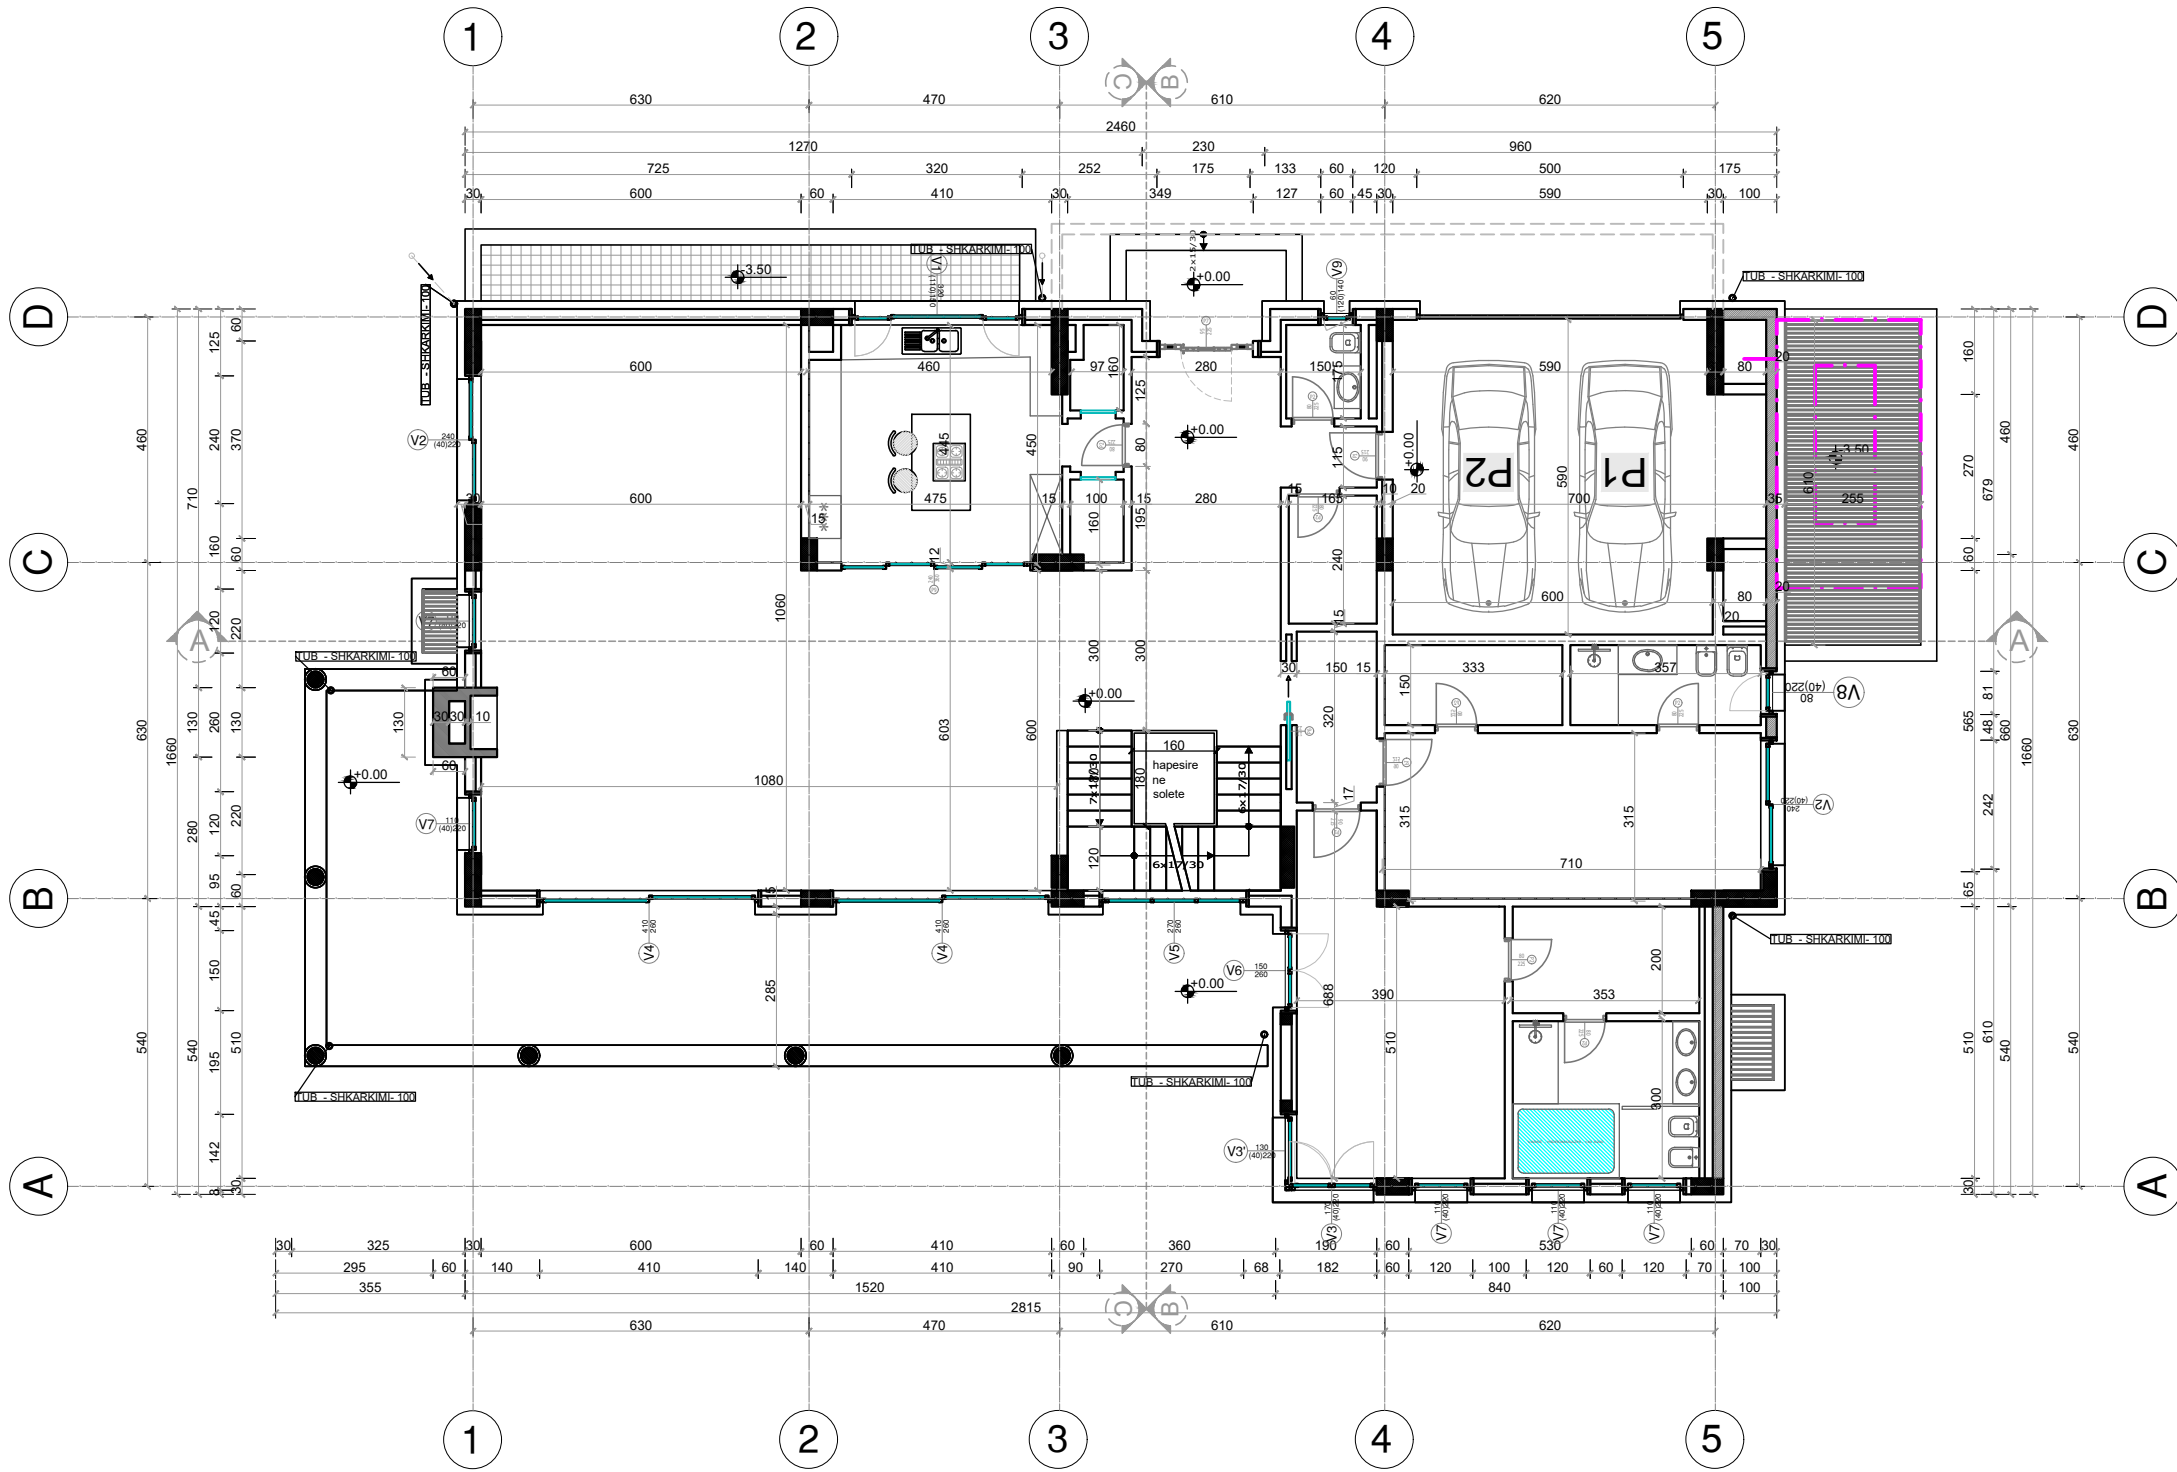

		BASHKIA TIRANE	
KOMPLEKS REZIDENCIAL ME VILA 1 dhe 2 KAT , 1 KAT NEN TOKE VILA ; TIPOLOGJIA - A OBJEKTI NR. 8,9 DHE 11 1 dhe 2 KATE + 1 KAT NEN TOKE			
FAZA : PROJEKT - DE			
VENDNDODHJA : NJESIA ADMINISTRATIVE FARSE , BASHKIA TIRANE			
INVESTOR : "Alb - Star " sh.p.k.			
GRUPI I PROJEKTIMIT			
ARHITEKTURA : Ark. Ardian Mehqemeja L.K : 7/98/1 Ark. Endri Dervishi			
ADRESA : "Pall " , sheshiua D.D. 10 A. 11, KAT "KORR" - BASHKIA nr. +355 67 433 8010 e-mail : meqemeja@arhitekt.com			
INGHINIER KONSTRUKTOR : LEAL-CE SHPK			
INGHINIER MEKANIK ING. Spiro Drita			
INGHINIER ELEKTRIK ING. Mario Fishta			
EMRI I FLETES:			
PLANI I KATIT PERDHE PERMASIMI			
NR. I FLETES:	A-03	REVISION - 00	
SHKALLA:	1:100	DATE:	
KUOTA :	±0.00		
SIPERFAGE NDERTIMI - MBI TOKE : 320 m ²			
SIPERFAGE NDERTIMI - NEN TOKE :			

TIPOLOGJIA - A : PLANIMETRIA KATI PERDHE - MOBILIMI

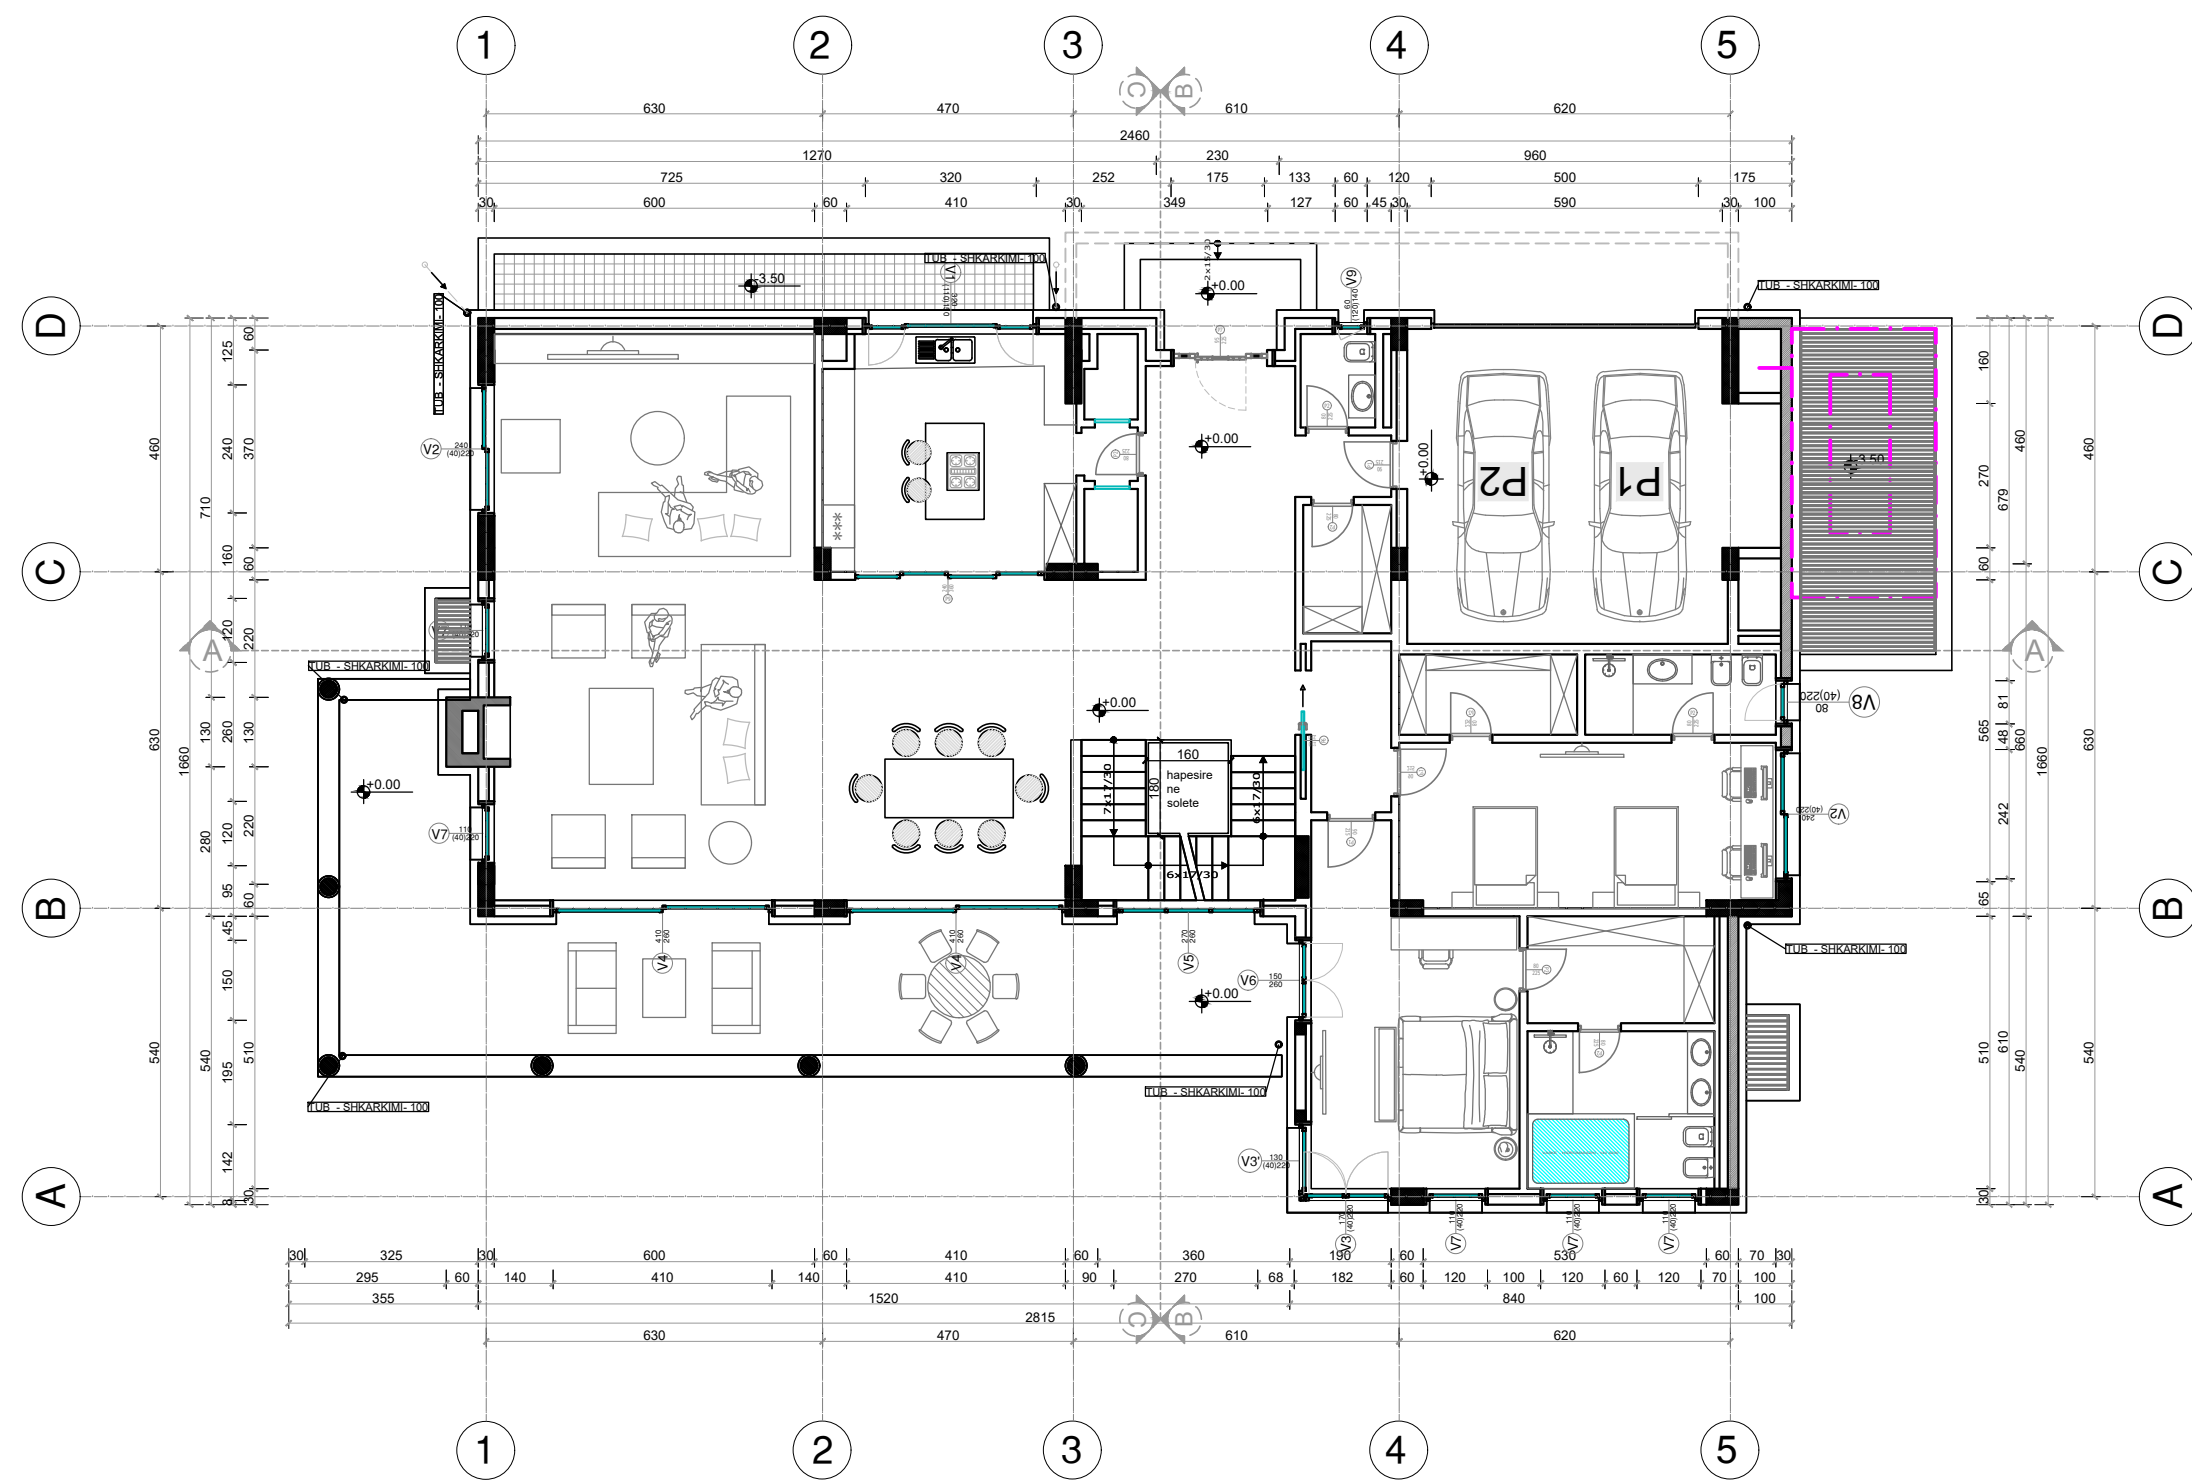

BASHKIA
TIRANE

KOMPLEKSI REZIDENCIAL ME VILA
1 dhe 2 KAT. 1 KAT NEN TOKE
VILA : TIPOLOGJIA - A
OBJEKTI NR. 8,9 DHE 11
1 dhe 2 KATE + 1 KAT NEN TOKE

FAZA : PROJEKT - IDE

VENKENDODHJA :
NJESIA ADMINISTRATIVE FARKE - BASHKIA TIRANE

INVESTITOR :
"Alb - Star" sh.p.k.

GRUPI I PROJEKTIMIT

ARHITEKTURA :
Ark. Ardan Mehqemeja
LIC: A.798/1
Ark. Endri Dervishi

INGJINIER KONSTRUKTOR :
LEAL-CSE SHPK

INGJINIER MEKANIK :
ING. Spiro Drita

INGJINIER ELEKTRIK :
ING. Mario Flisha

EMRI I FLETES:

PLANI I KATIT PERDHE
MOBILIMI

NR. I FLETES: A-04

REVIZION : 00

SHKALLA : 1:100


DATE :

KUOTA : ±0.00

SUPERFACI NDERTIMI - MBI TOKE : 320 m2


SUPERFACI NDERTIMI - NEN TOKE :

TIPOLOGJIA - **A** : PLANIMETRIA KATI I PARE - PERMASIMI

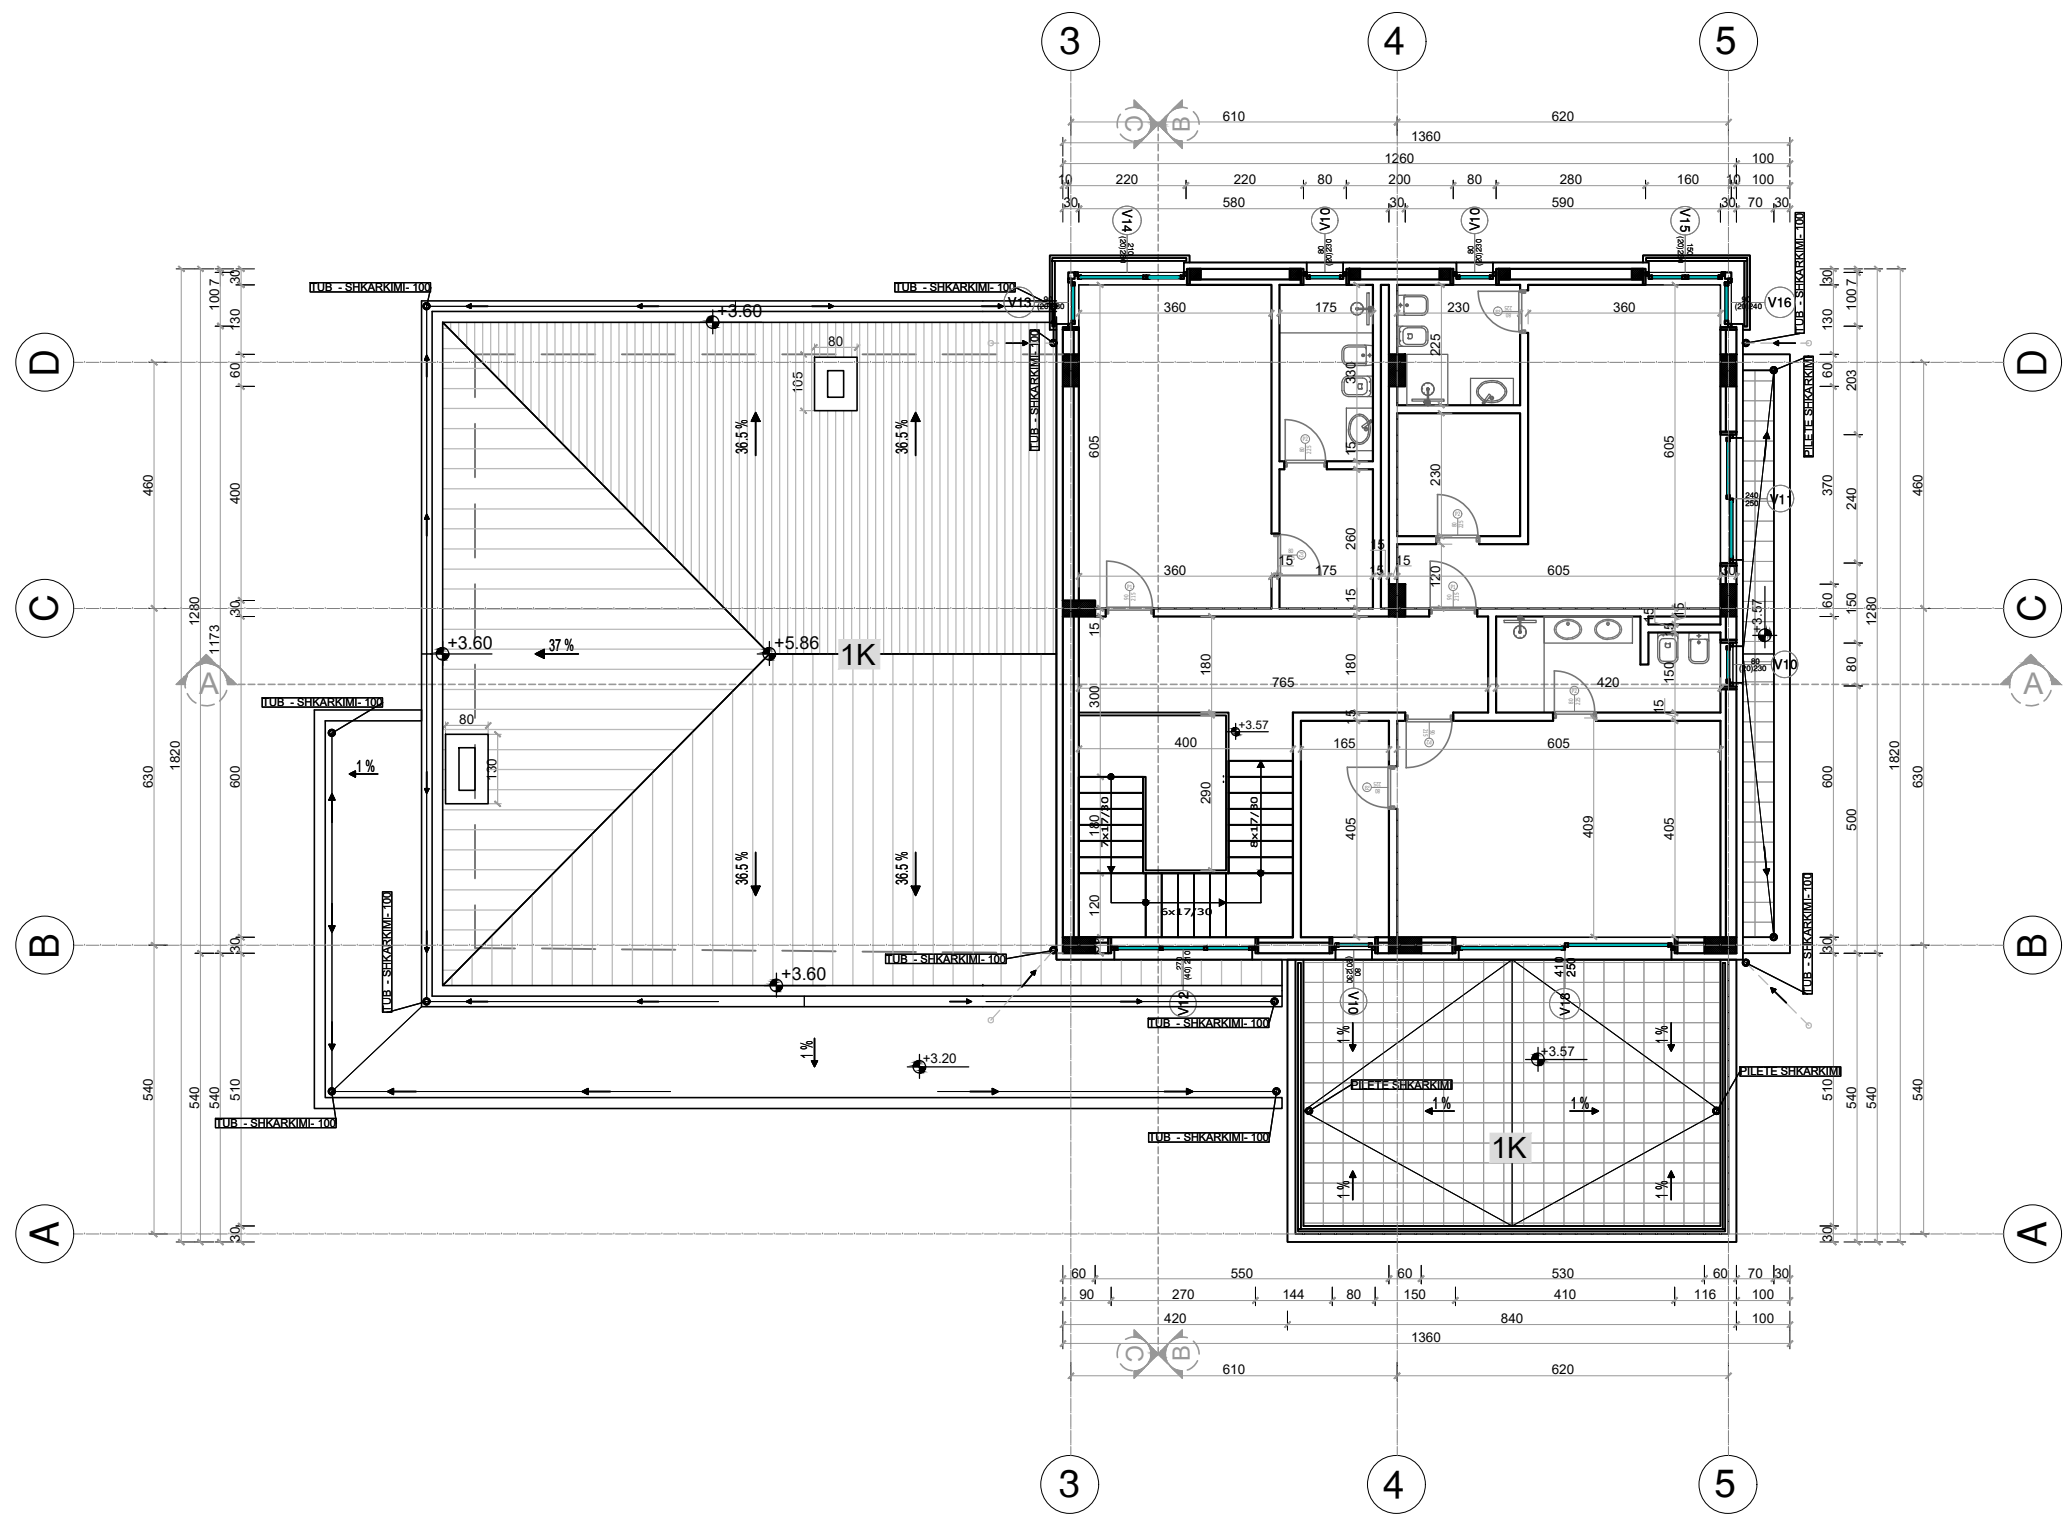

BASHKIA TIRANE	
KOMPLEKS REZIDENCIAL ME VILA 1 dhe 2 KAT. 1 KAT NEN TOKE VILA : TIPOLOGJIA - A OBJEKTI NR. 8,9 DHE 11 1 dhe 2 KATE + 1 KAT NEN TOKE	
FAZA : PROJEKT - IDE	
VENDODHJA : NJESIA ADMINISTRATIVE FARKE - BASHKIA TRANE	
INVESTITOR : "Alb - Star" sh.p.k.	
GRUPI I PROJEKTIMIT	
ARKITEKTURA : Ark. Ardan Mehemeja LIC: A 798/1	
INZHINIER KONSTRUKTOR : LEAL-CSE SHPK	
INZHINIER MEKANIK ING. Spro Drita	
INZHINIER ELEKTRIK ING. Mario Fishta	
EMRI I FLETES:	
PLANI I KATIT TE PARE PERMASIMI	
NR. I FLETES	A-05
SHKALLA : 1:100	REVIZION : 00
KUOTA : +3.57	DATE :
SIPERFACI NDERTIMI - MBI TOKE : 161 m2	
SIPERFACI NDERTIMI - NEN TOKE :	

TIPOLOGJIA - A : PLANIMETRIA KATI I PARE - MOBILIMI

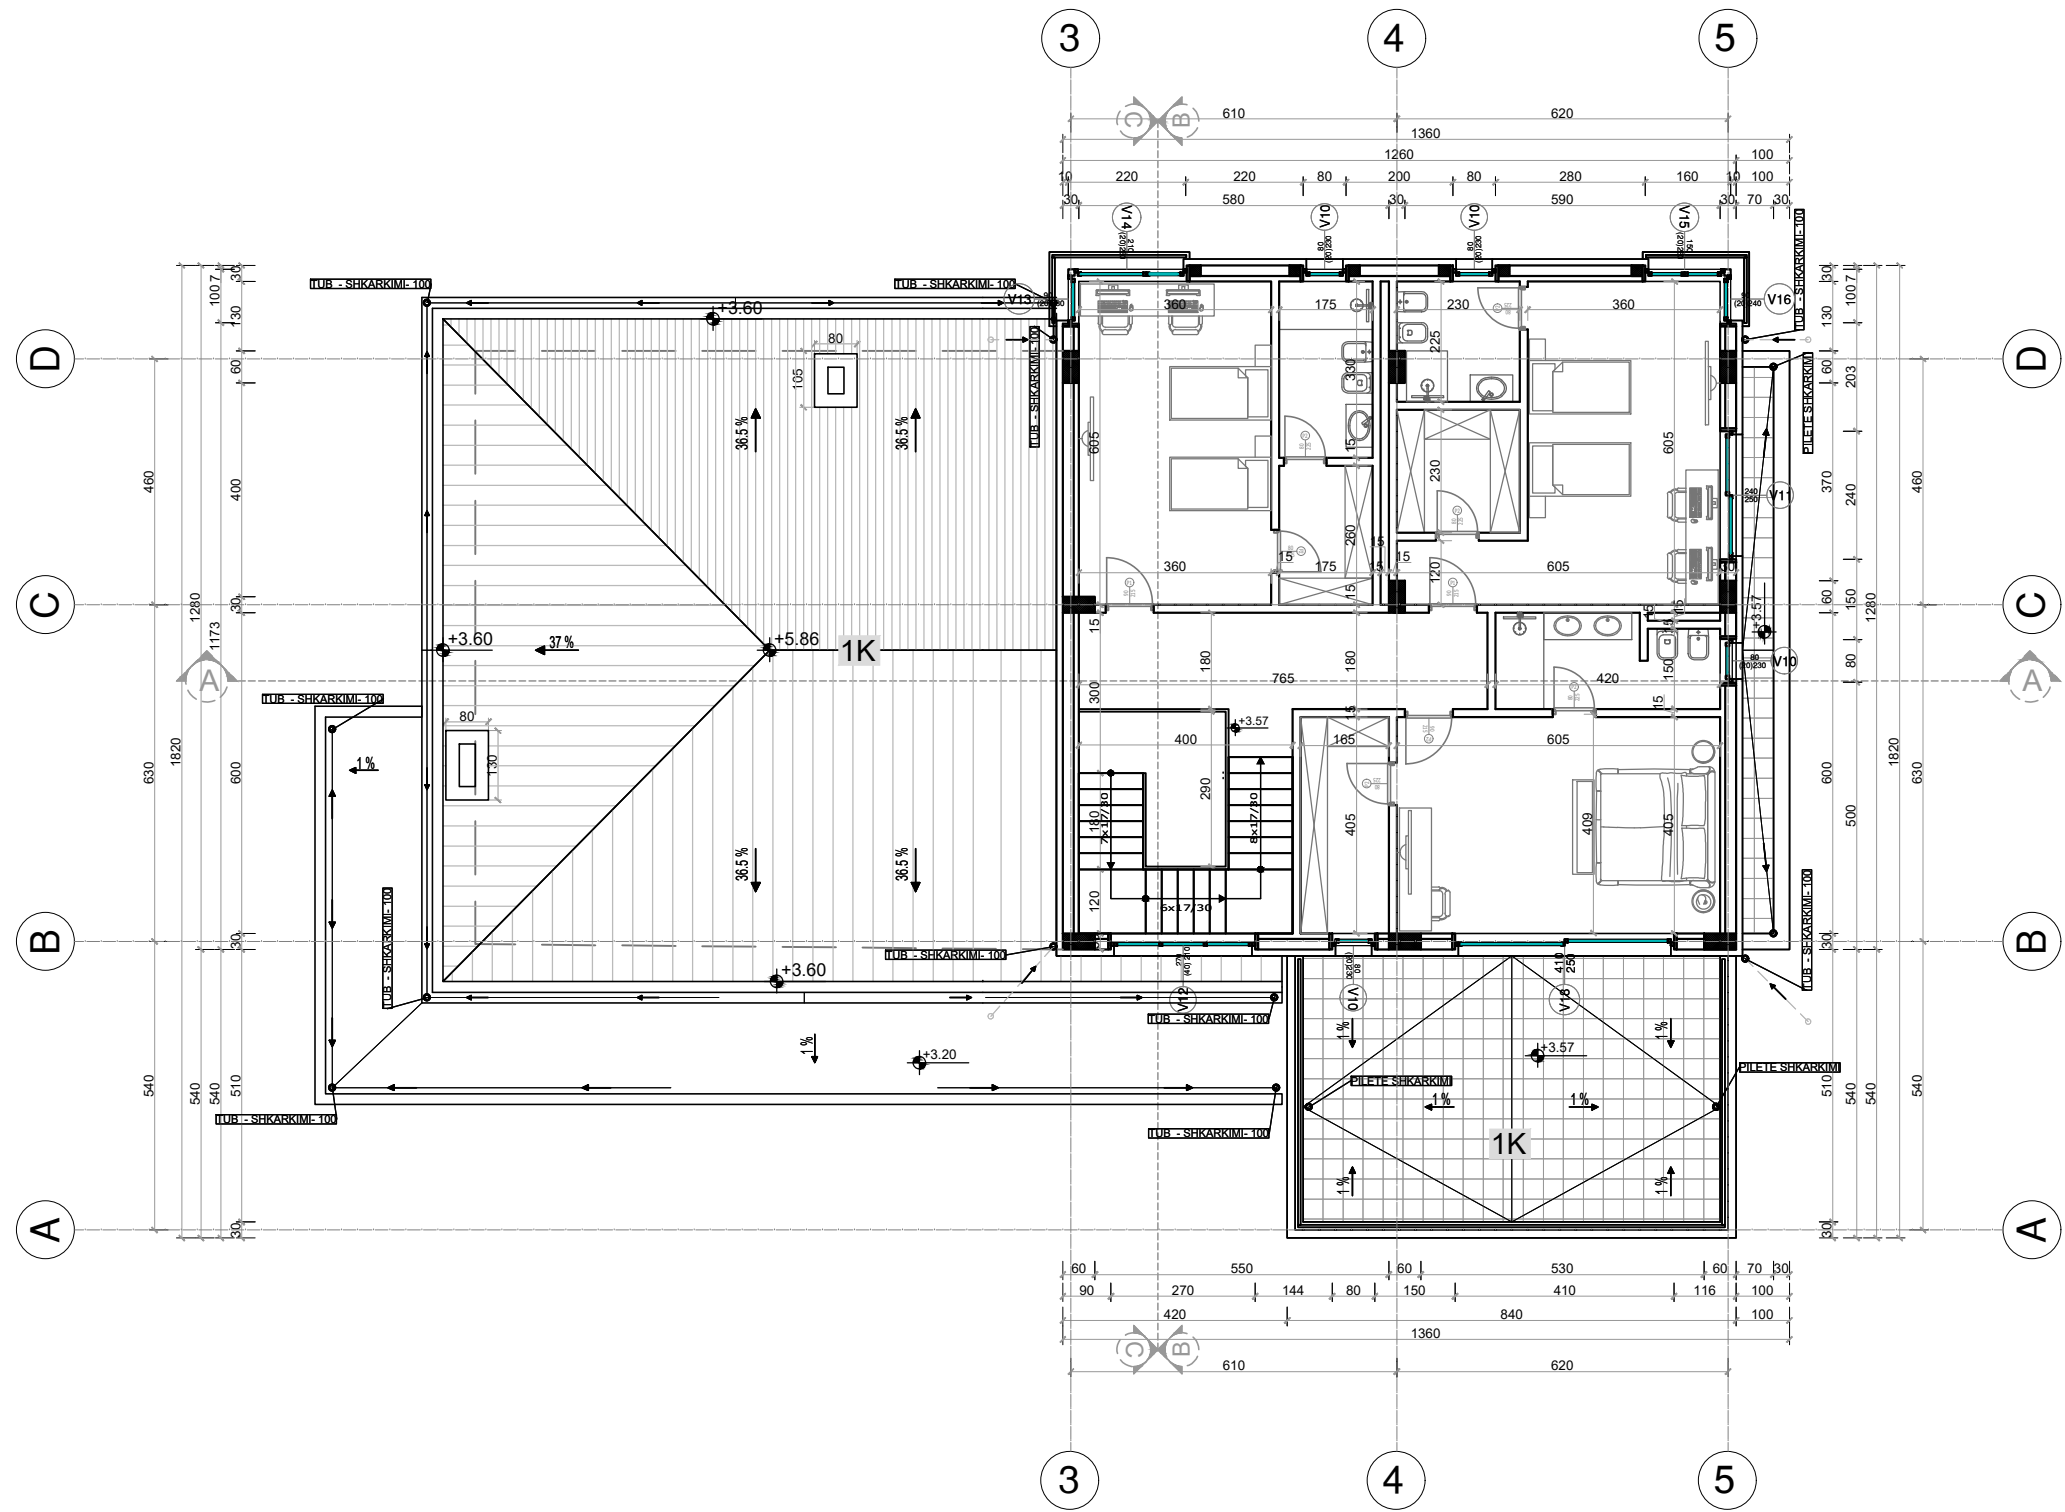

BASHKIA
TIRANE

KOMPLEKS REZIDENCIAL ME VILA
1 dhe 2 KAT - 1 KAT NEN TOKE
VILA : TIPOLOGJIA - A
OBJEKTI NR. 8,9 DHE 11
1 dhe 2 KATE + 1 KAT NEN TOKE

FAZA : PROJEKT - IDE

VENDEDHUESI :
NJESIA ADMINISTRATIVE PAKET - BASHKIA TIRANE

INVESTITOR :
"Alb - Star" sh.p.k.

GRUPI I PROJEKTIMIT

ARKITEKTURA :
Ark. Ardiar Mehemeja
LIC: A.798/1

ARK. Endri Dervishi

INGJINIER KONSTRUKTOR :
LEAL-CSE SHPK

INGJINIER MEKANIK :
ING. Spiro Drita

INGJINIER ELEKTRIK :
ING. Mario Flisha

EMRI I FLETES:

PLANI I KATIT TE PARE
MOBILIMI

NR. I FLETES: A-06

REVIDION: 00

SHKALLA: 1:100


DATE:

KUOTA: +3.57

SUPERFACI NDERTIMI - MBI TOKE : 161 m2


SUPERFACI NDERTIMI - NEN TOKE :

TIPOLOGJIA - **A** : PLANIMETRIA E CATISE

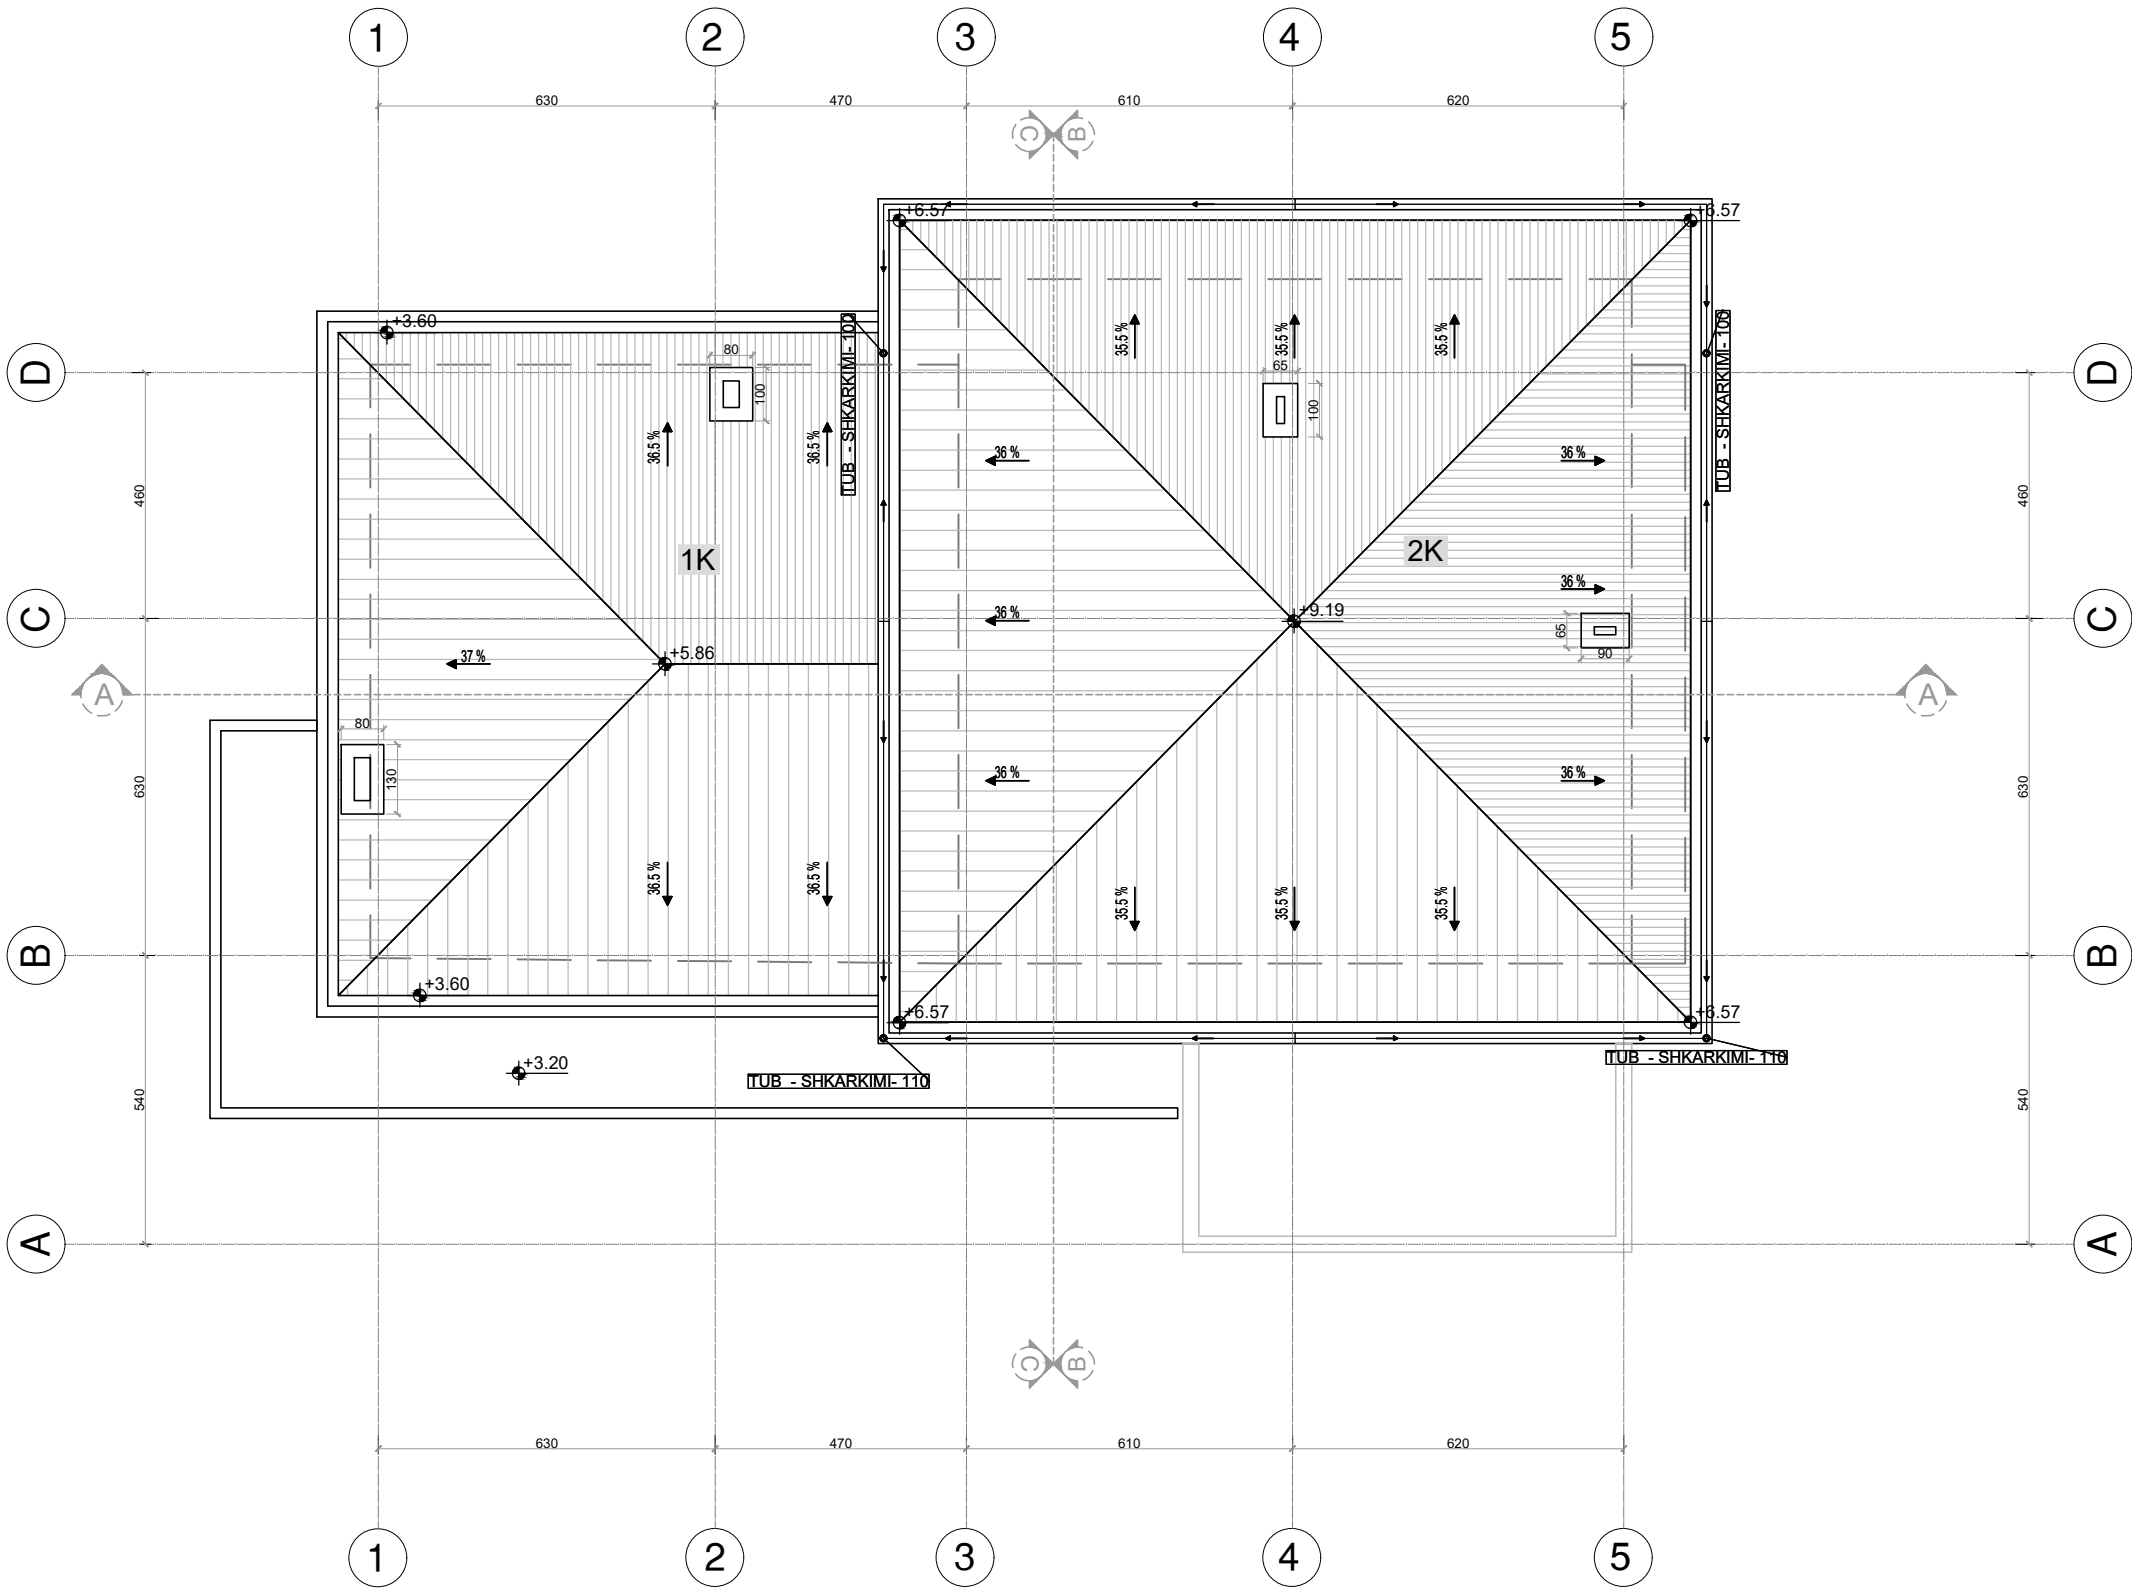


		BASHKIA TIRANE	
KOMPLEKS REZIDENCIAL ME VILA 1 dhe 2 KAT, 1 KAT NEN TOKE VILA : TIPOLOGJIA - A OBJEKTI NR. 8,9 DHE 11 1 dhe 2 KATE + 1 KAT NEN TOKE			
FADA : PROJEKT - IDE			
VENENDODHA : NJESIA ADMINISTRATIVE FARKE - BASHKIA TIRANE			
INVESTIER : "Alb - Star " sh.p.k.			
GRUPI I PROJEKTIMIT			
ARHITEKTURA : Ark. Ardian Mehqemeja L/C : A.798/1 Ark. Endri Dervishi		Adresa Sh."Pak " - nr.1000 22, bl. 10 D. 11, Kulla "Mirash" TIRANE tel. +355 67 401 8010 e-mail : mehqemeja@ardian.com	
INGJINIER KONSTRUKTOR : LEAL-CESE SHPK			
INGJINIER MEKANIK ING. Spiro Drita			
INGJINIER ELEKTRIK ING. Mario Fiana			
EMRI I FLETES:			
PLANIMETRIA E CATISE			
NR. I FLETES:	A-07	REVISION : 00	
SHALLA :	1:100	DATE :	
KUOTA :			
SIPERFAGE NDERTIMI - MBI TOKE :			
SIPERFAGE NDERTIMI - NEN TOKE :			

TIPOLOGJIA - A : PRERJA : A-A

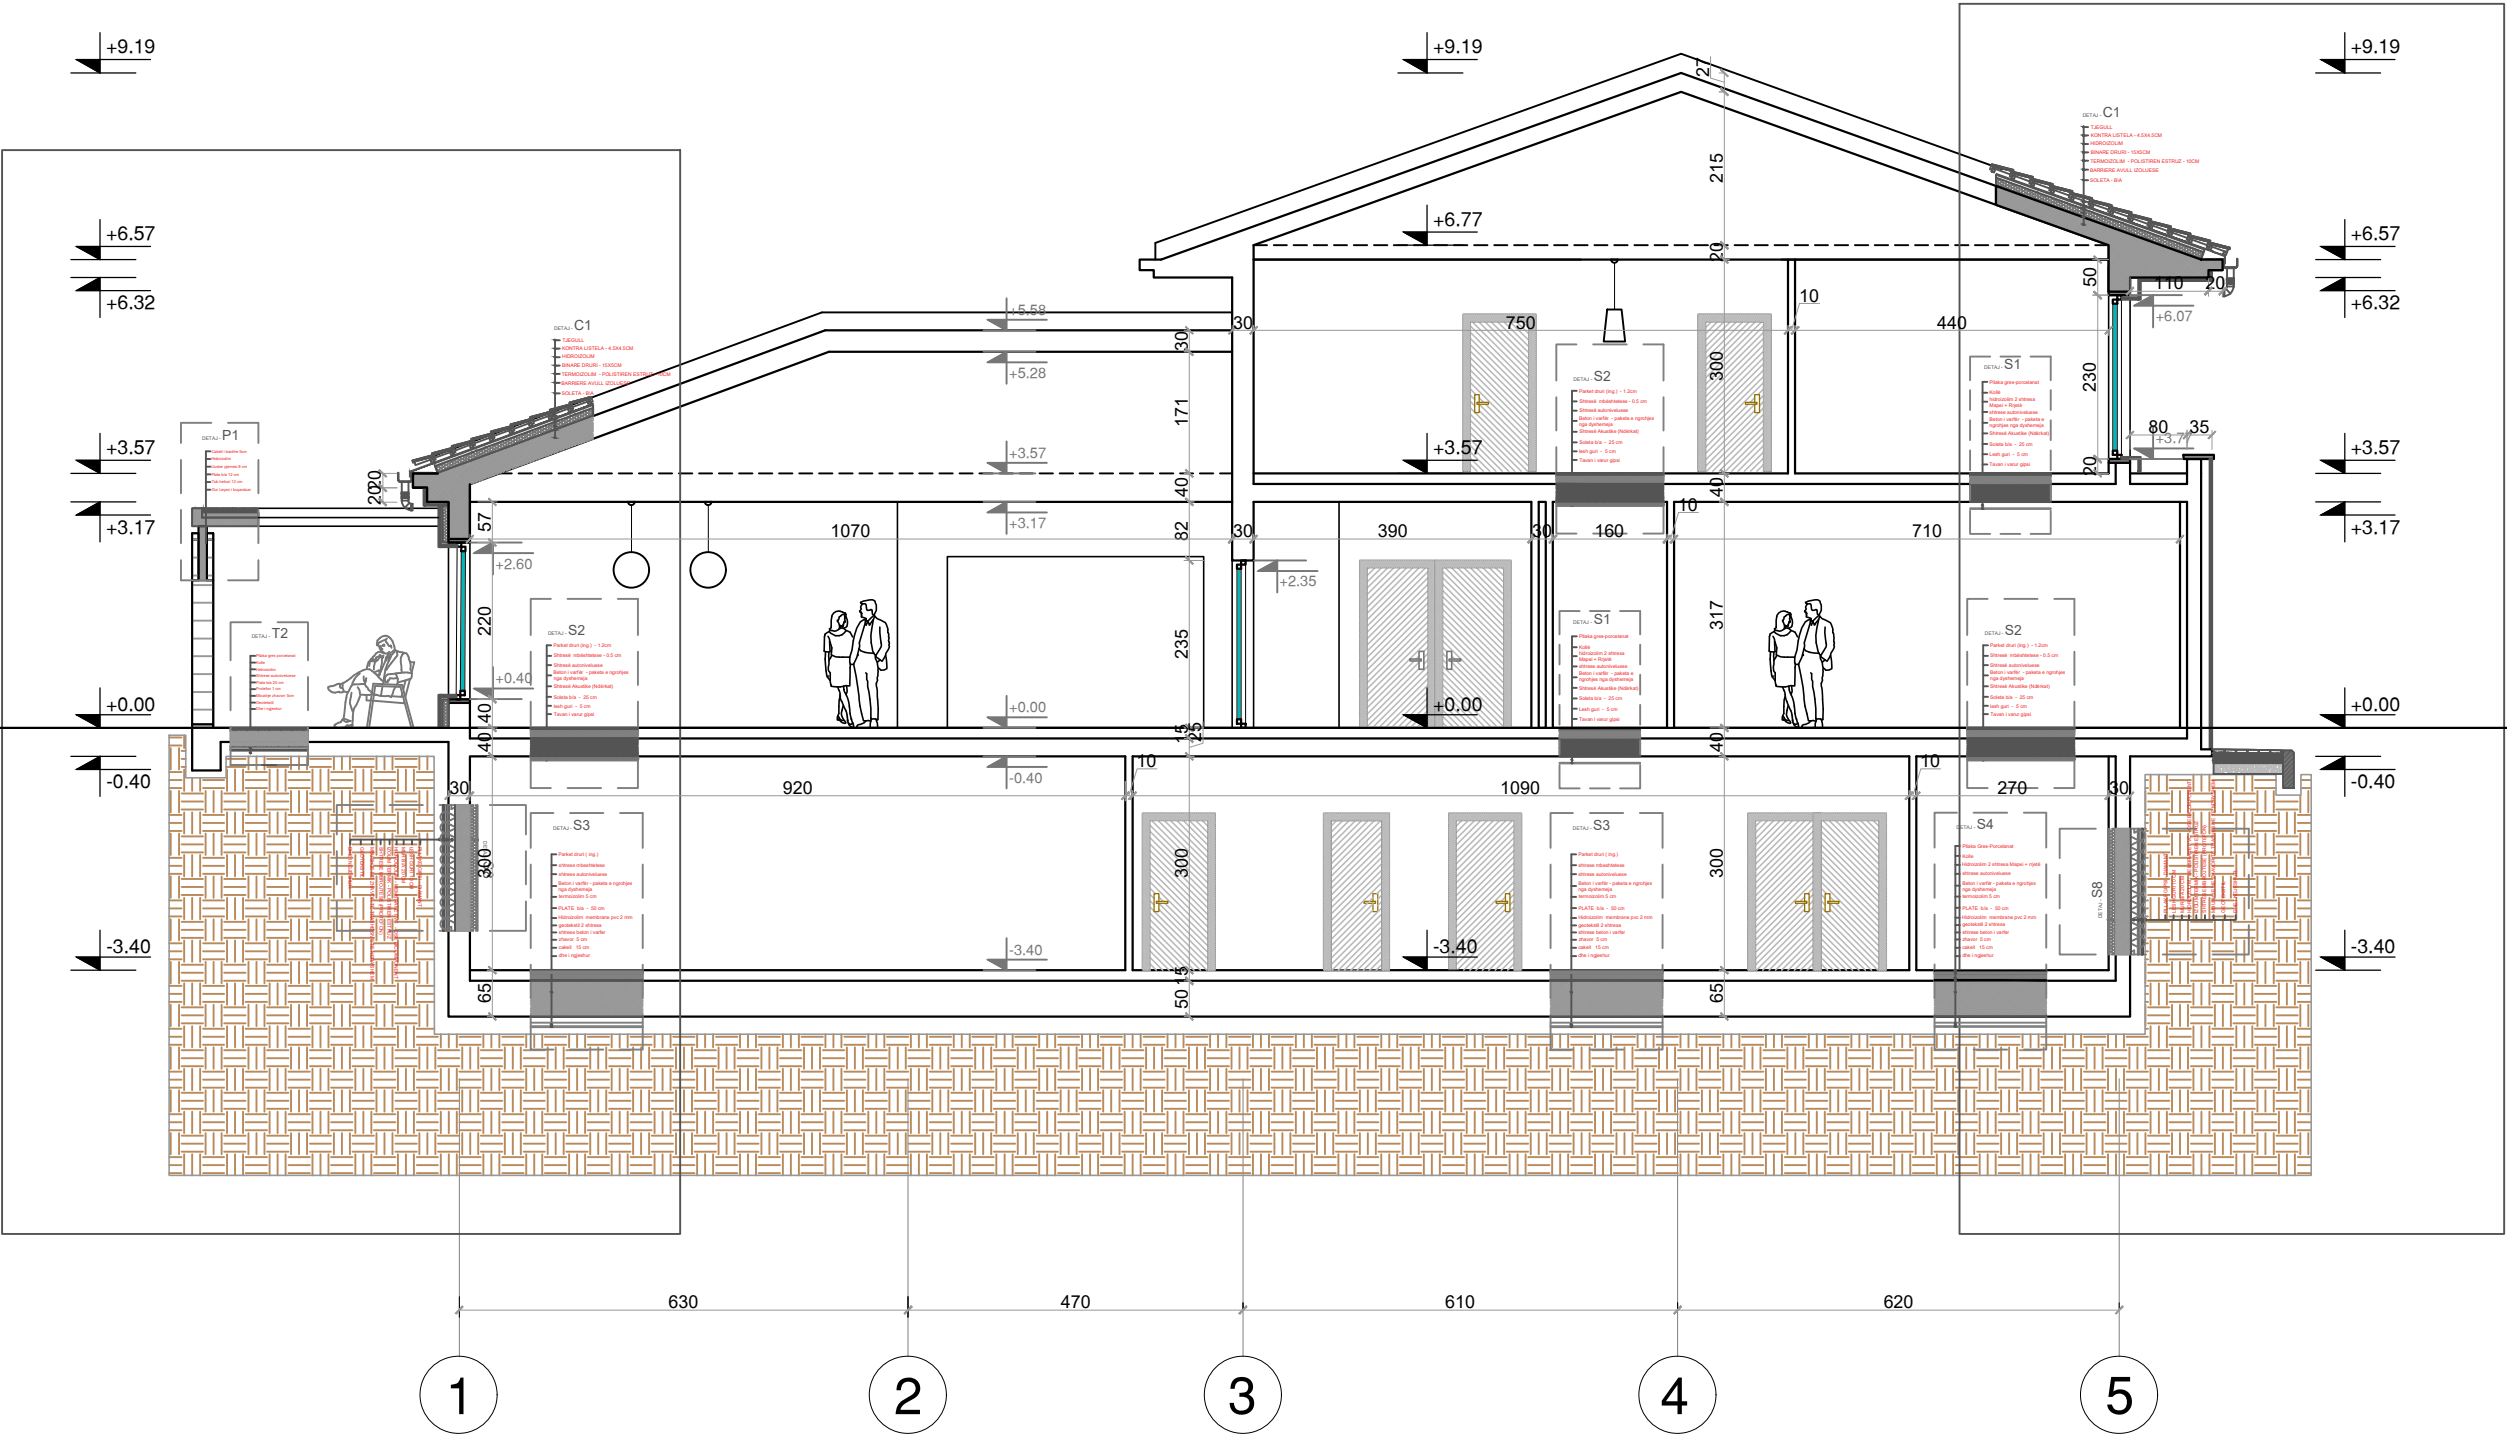


BASHKIA TIRANE	
KOMPLEKS REZIDENCIAL ME VILA 1 dhe 2 KAT. 1 KAT NEN TOKE VILA : TIPOLOGJIA - A OBJEKTI NR. 8,9 DHE 11 1 dhe 2 KATE + 1 KAT NEN TOKE	
FAZA : PROJEKT - IDE	
VENENDODHJA : NYESIA ADMINISTRATIVE FAKTE - BASHKIA TRANE	
INVESTITOR : "Alb - Star" sh.p.k.	
GRUPI I PROJEKTIMIT	
ARKITEKTURA : Ark. Ardan Mehqemeja LIC: A.798/1	
Ark. Endri Dervishi	
INZHINIER KONSTRUKTOR : LEAL CSE SHPK	
INZHINIER MEKANIK ING. Spiro Drita	
INZHINIER ELEKTRIK ING. Mario Fishta	
EMRI I FLETES:	
PRERJA A-A	
NR. I FLETES:	A-08
SHKALLA:	1:75
KLOTA:	DATE:
SIPERFACI NDERTIMI - MBI TOKE :	
SIPERFACI NDERTIMI - NEN TOKE :	

TIPOLOGJIA - A : PRERJA : B-B

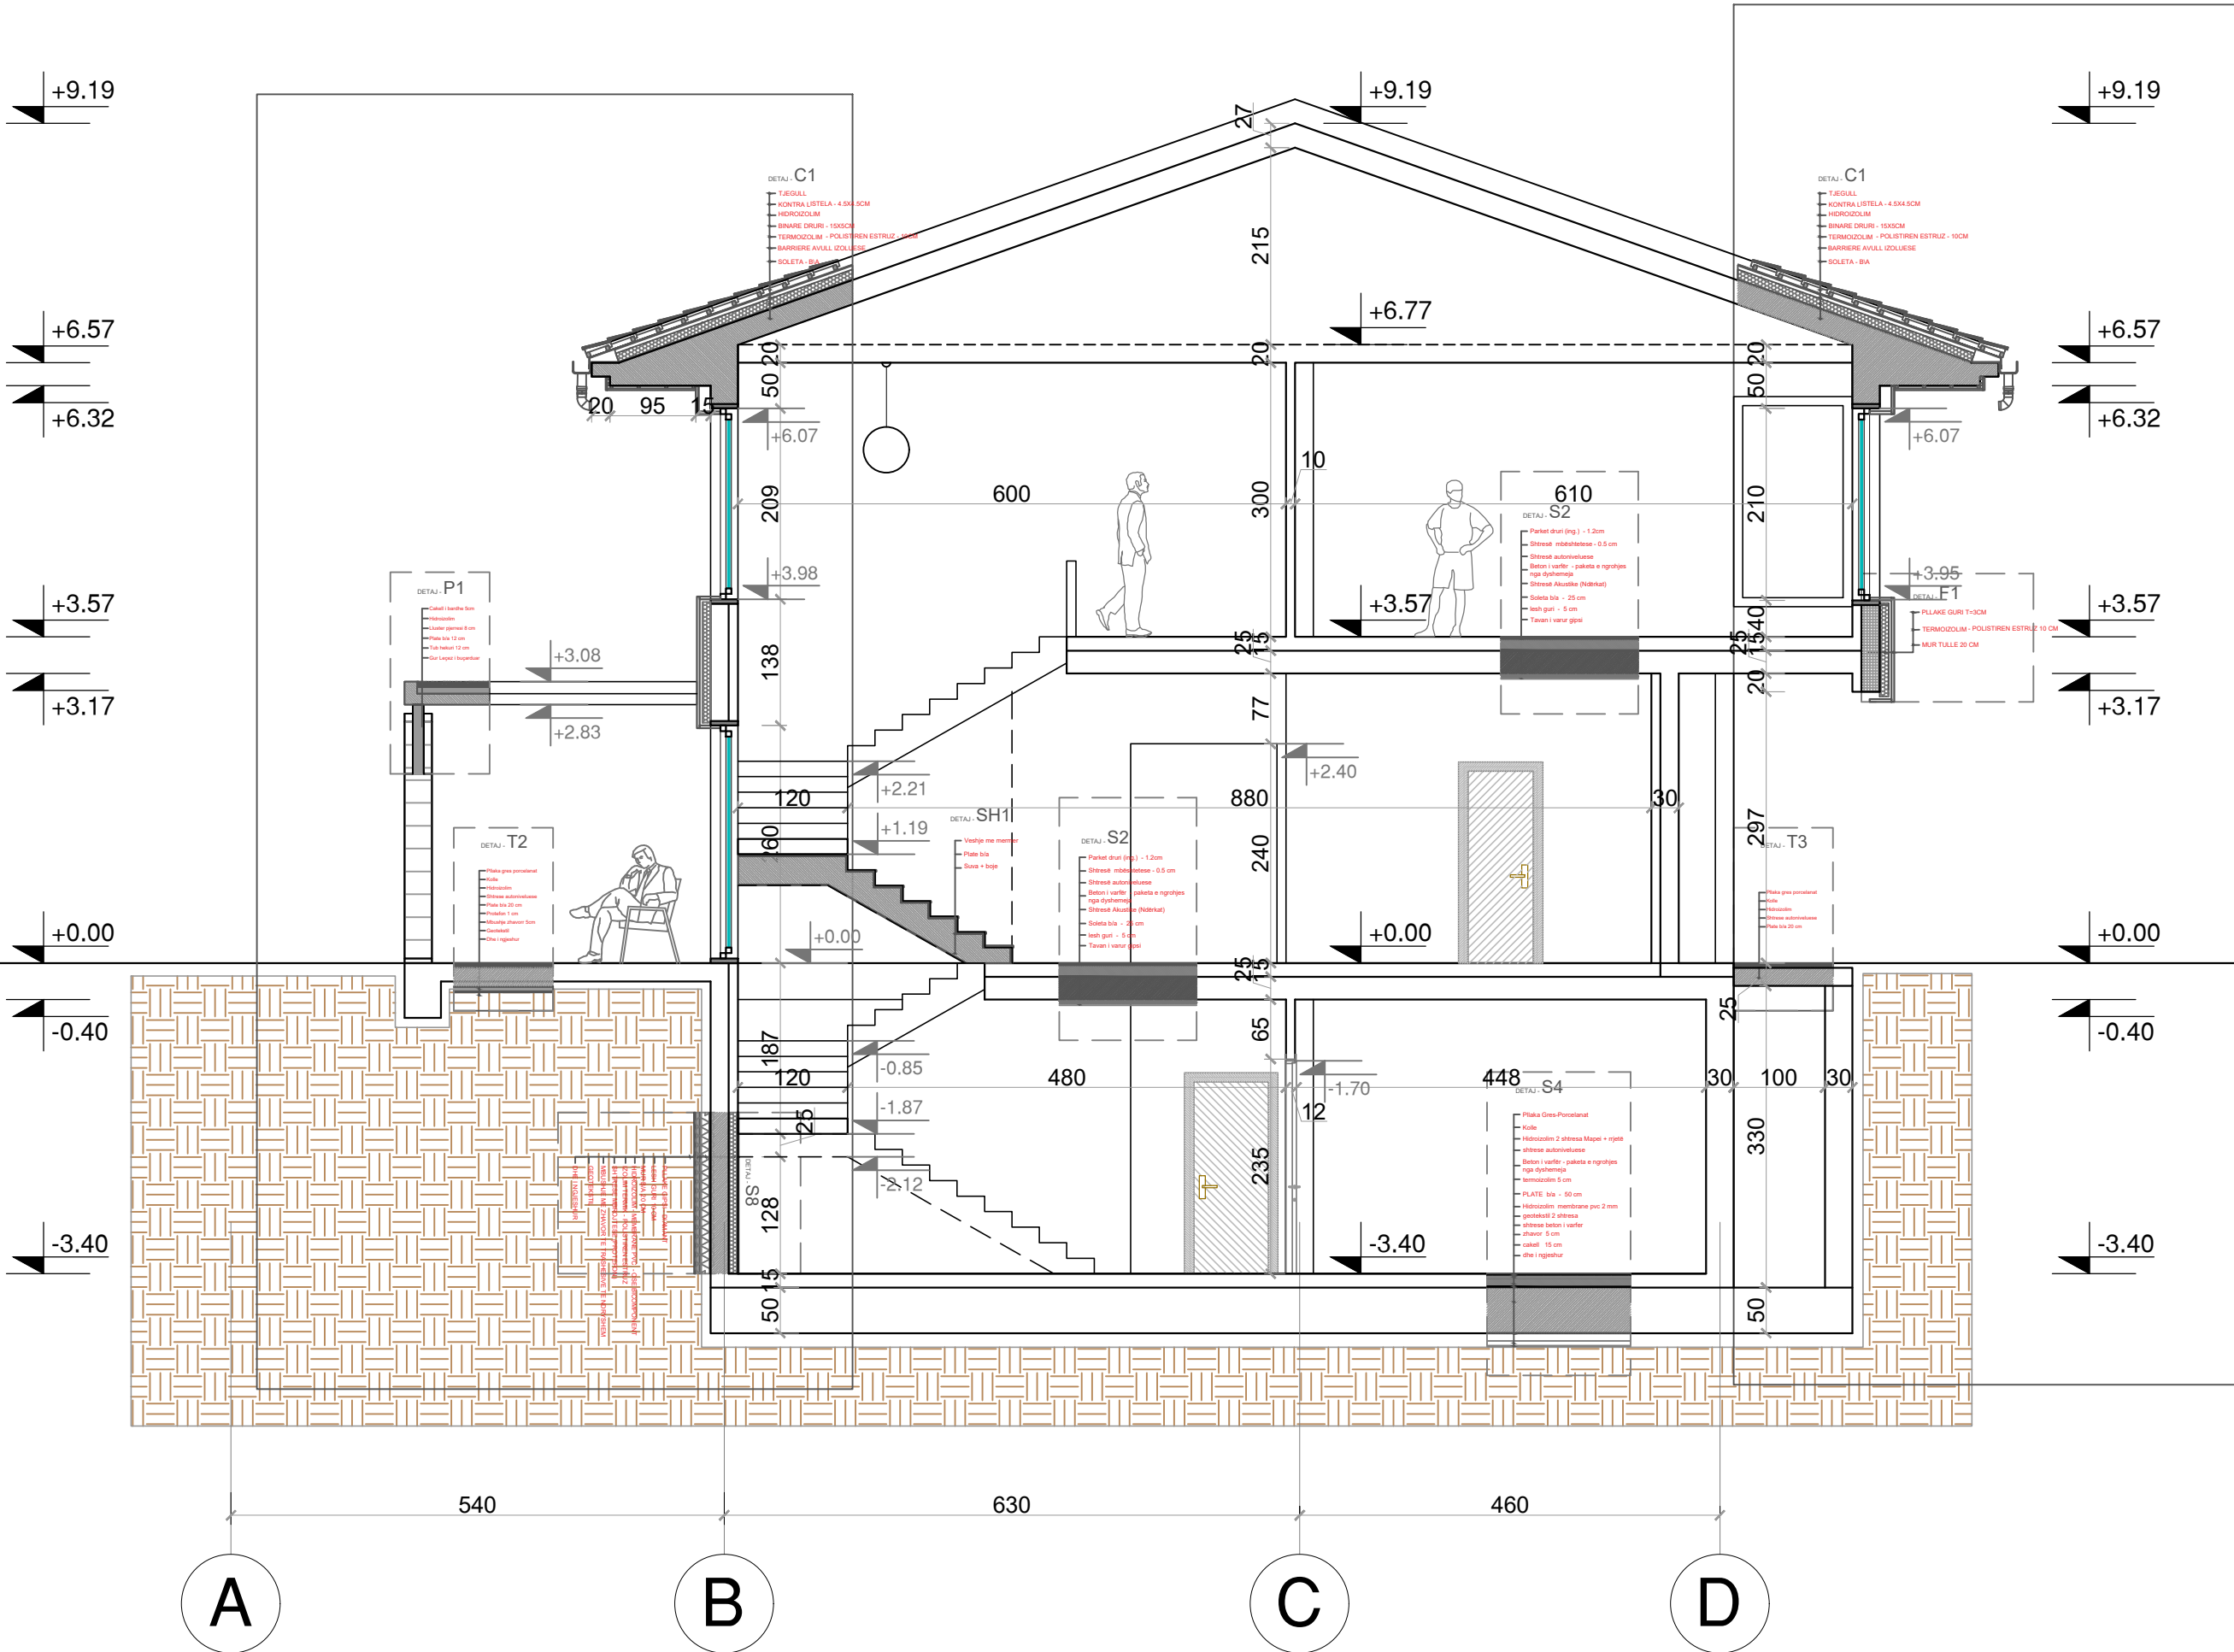

BASHKIA TIRANE	
KOMPLEKS REZIDENCIAL ME VILA 1 dhe 2 KAT, 1 KAT NEN TOKE VILA : TIPOLOGJIA - A OBJEKTI NR. 8,9 DHE 11 1 dhe 2 KATE + 1 KAT NEN TOKE	
FAZA : PROJEKT - IDE	
VENEDHODHJA: NJESIA ADMINISTRATIVE FARKIE - BASHKIA TIRANE	
INVESTITOR: "Alb - Star" sh.p.k.	
GRUPI I PROJEKTIMIT	
ARKITEKTURA: Ark. Ardan Mehçemeja LIC: A.798/1	
Ark. Endri Dervishi	
INGJINIER KONSTRUKTOR: LEAL-CSE SHPK	
INGJINIER MEKANIK ING. Spiro Drita	
INGJINIER ELEKTRIK ING. Mario Flisha	
EMRI I FLETES:	
PRERJA B-B	
NR. I FLETES:	A-09
SKALLA:	1:50
REVIZION:	00
DATE:	
KUOTA:	
SIPERFACI NDIERTIMI - MBI TOKE:	
SIPERFACI NDIERTIMI - NEN TOKE:	

TIPOLOGJIA - A : PRERJA : C-C

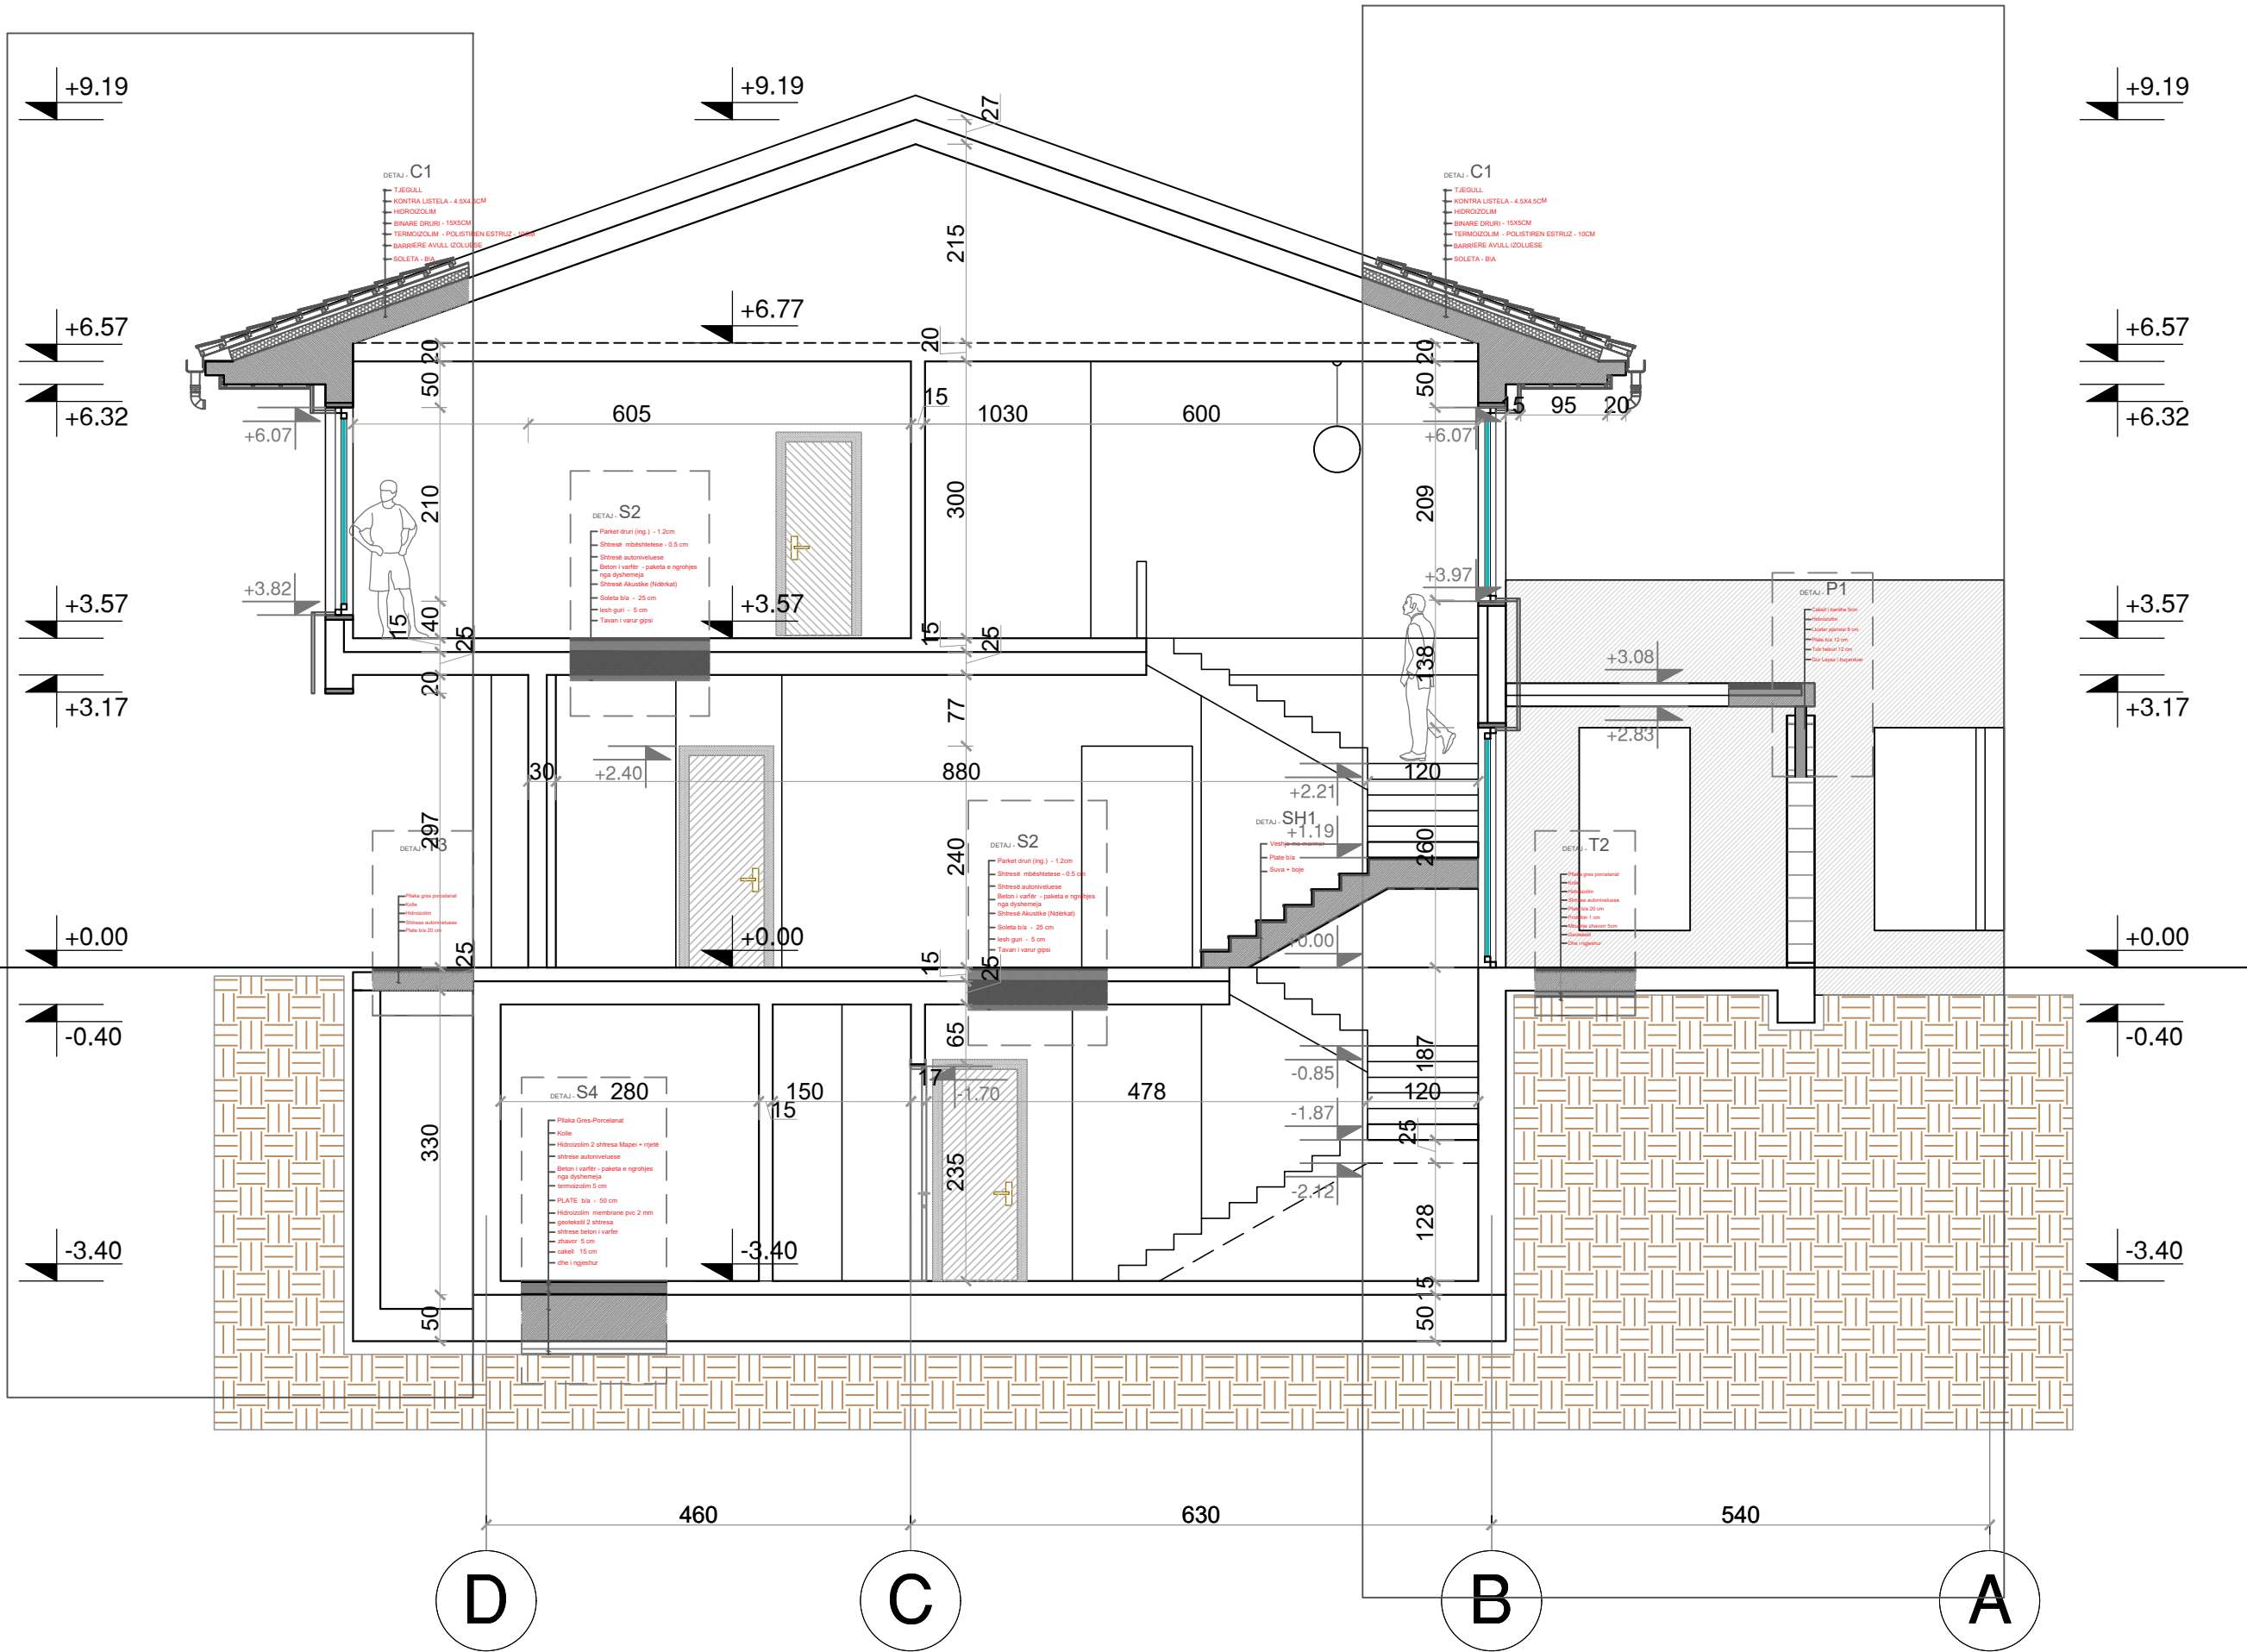

BASHKIA TIRANE	
KOMPLEKS REZIDENCIAL ME VILA 1 dhe 2 KAT, 1 KAT NEN TOKE VILA : TIPOLOGJIA - A OBJEKTI NR. 8,9 DHE 11 1 dhe 2 KATE + 1 KAT NEN TOKE	
FAZA : PROJEKT - IDE	
VENKENDOSHJA : NUESIA ADMINISTRATIVE PARRME - BASHKIA TIRANE	
INVESTITOR : "Alb - Star" sh.p.k.	
GRUPI I PROJEKTIMIT	
ARKITEKTURA : Ark. Ardan Mehçemeja LIC. A.798/1	
Ark. Endri Dervishi	
INGJINIER KONSTRUKTOR : LEAL-CSE SHPK	
INGJINIER MEKANIK : ING. Spiro Drita	
INGJINIER ELEKTRIK : ING. Mario Flishta	
EMRI I FLETES:	
PRERJA C-C	
NR. I FLETES:	A-10
SHKALLA:	1:50
REVIZIONI:	00
KUOTA:	DATE:
SIPERFACI NDERTIMI - MBI TOKE :	
SIPERFACI NDERTIMI - NEN TOKE :	

TIPOLOGJIA - A : PAMJE TEKNIKE JUG



		BASHKIA TIRANE	
KOMPLEKSI REZIDENCIAL ME VILA 1 dhe 2 KAT, 1 KAT NEN TOKE VILA : TIPOLOGJIA - A OBJEKTI NR. 8,9 DHE 11 1 dhe 2 KATE + 1 KAT NEN TOKE			
FAZA : PROJEKT - IDE			
VENDNDODHJA: KUESIA ADMINISTRATIVE FARKE - BASHKUA TIRANE			
INVESTITOR : "Alb - Star" sh.p.k.			
GRUPI I PROJEKTIMIT			
ARHITEKTA:			
Ark. Ardian Mehemeja		Adresa: Rr "Fshat", Komuna 23, Nr. 10 A. 10, 1005 TIRANE, ALBANIA tel. +355 6 4 618 800 e-mail: mehemeja@yaho.com	
Ark. Endri Dervishi			
RODHEMIMER KONSTRUKTOR : LEAL CSE SHPK			
RODHEMIMER MEKANIK ING. Spiro Drita			
RODHEMIMER ELEKTRIK ING. Mario Flisha			
EMRI I FLETES:			
PAMJE TEKNIKE - JUG			
NR I FLETES:	A-11	REVISION : 00	
SHKALLA :	1:100	DATE :	
KUOTA :			
SUPERFAGE NDIERTIMI - MBI TOKE :			
SUPERFAGE NDIERTIMI - NEN TOKE :			

TIPOLOGJIA - A : PAMJE TEKNIKE VERI

- 

Mbulim t'jegull "Bramac" (kafë e errët)
- 

Ulluk - Ilmarine zinkato + boje strukturale (e zeze)
- 


Veshje me dru (lis natyral)
- 

Fasade e ventiluar - veshje pllaka guri (gur lecez - bezhe e lehte)
- 

Veshje kapote - suva grafiato e imet (e bardhe)
- 

Profil alumin termik me ure termike (ngjyre e zeze mat)
- 


Veshje me pllaka guri te bucarduara te koloncinave rrethore (gur lecez , bezhe e lehte)

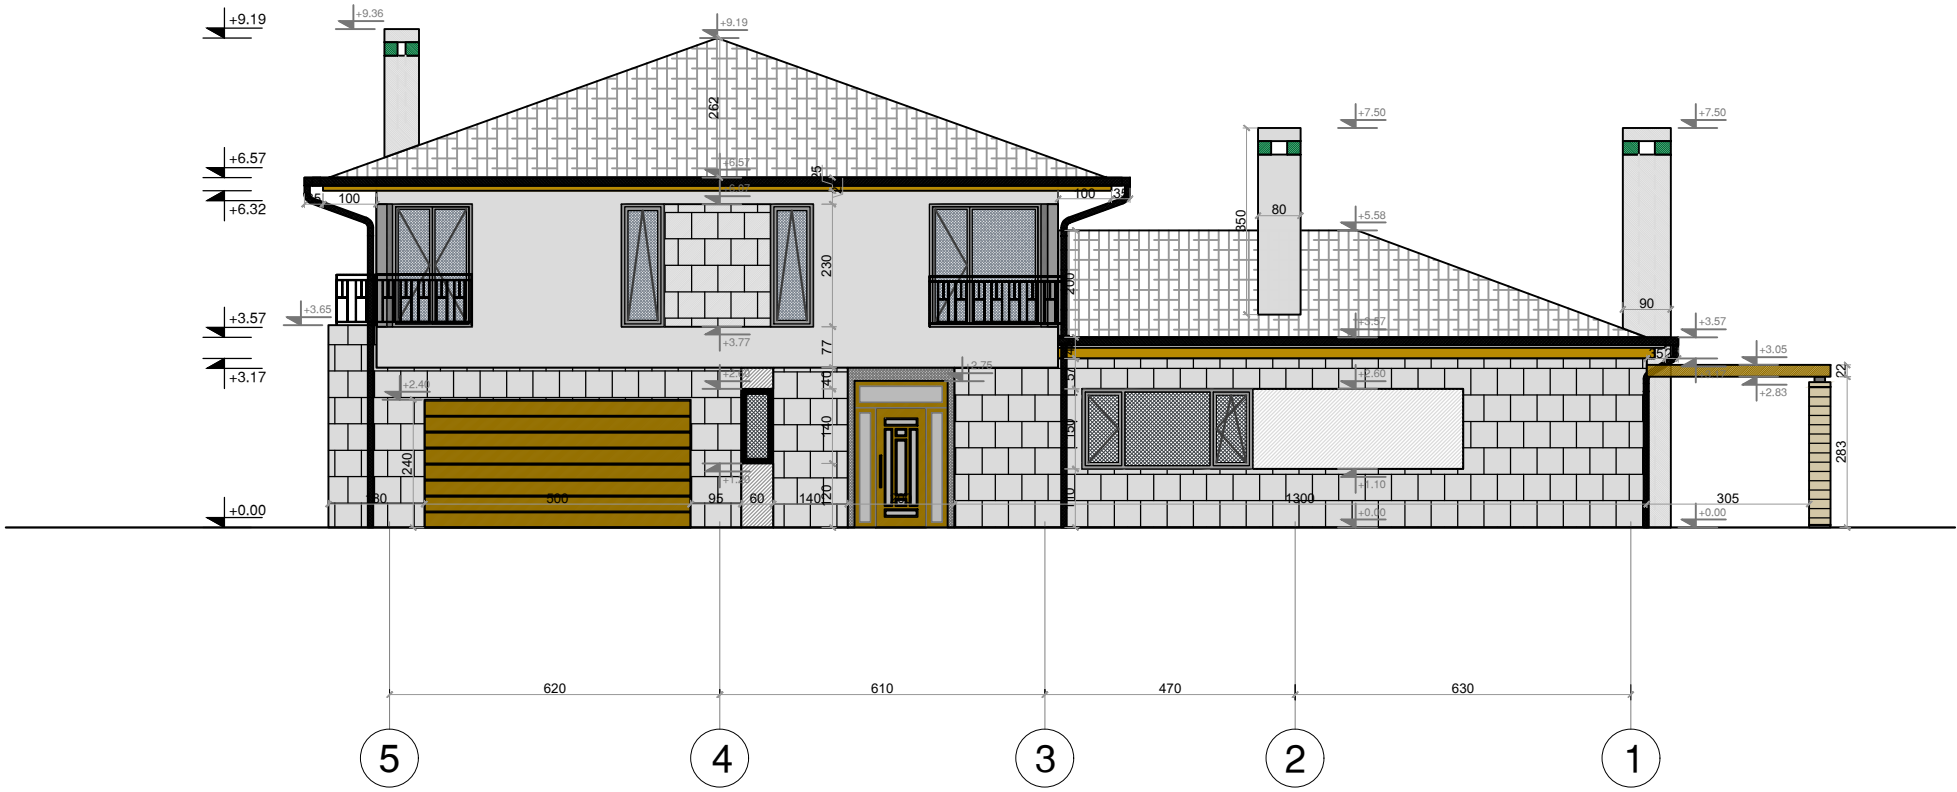

BASHKIA TIRANE	
KOMPLEKS REZIDENCIAL ME VILA 1 dhe 2 KAT - 1 KAT NEN TOKE VILA : TIPOLOGJIA - A OBJEKTI NR. 8,9 DHE 11 1 dhe 2 KATE + 1 KAT NEN TOKE	
FAZA : PROJEKT - IDE	
VENDODHJA : NUESIA ADMINISTRATIVE FARKE - BASHKIA TIRANE	
INVESTITOR : "Alb - Star " sh.p.k.	
GRUPI I PROJEKTIMIT	
ARHITEKTURA : Ark. Ardian Mehqemeja LIC: A.798/1	
Ark. Endri Dervishi	
INGJINIER KONSTRUKTOR : LEAL CSE SHPK	
INGJINIER MEKANIK ING. Spiro Drita	
INGJINIER ELEKTRIK ING. Mario Fishta	
EMRI I FLETES:	
PAMJE TEKNIKE - VERI	
NR. I FLETES:	A-12
SHKALLA:	1:100
KUOTA:	
SIPERFAQE NDERTIMI - MBI TOKE :	
SIPERFAQE NDERTIMI - NEN TOKE :	

TIPOLOGJIA - A : PAMJE TEKNIKE PERENDIMI


- Mbulim tjegull "Bramac" (kafë e errët)
- Ulluk - llozmarinë zinkato + bojë strukturore (e zeze)
- Veshje me dru (is natyral)
- Fasade e ventiluar - veshje pllaka guri (gur lecez - bezhe e lehte)
- Veshje kapote - suva grafiato e imet (e bardhe)
- Profil alumin termik me ure termike (ngjyre e zeze mat)
- Veshje me pllaka guri te bucarduara te koloncinave rrethore (gur lecez , bezhe e lehte)

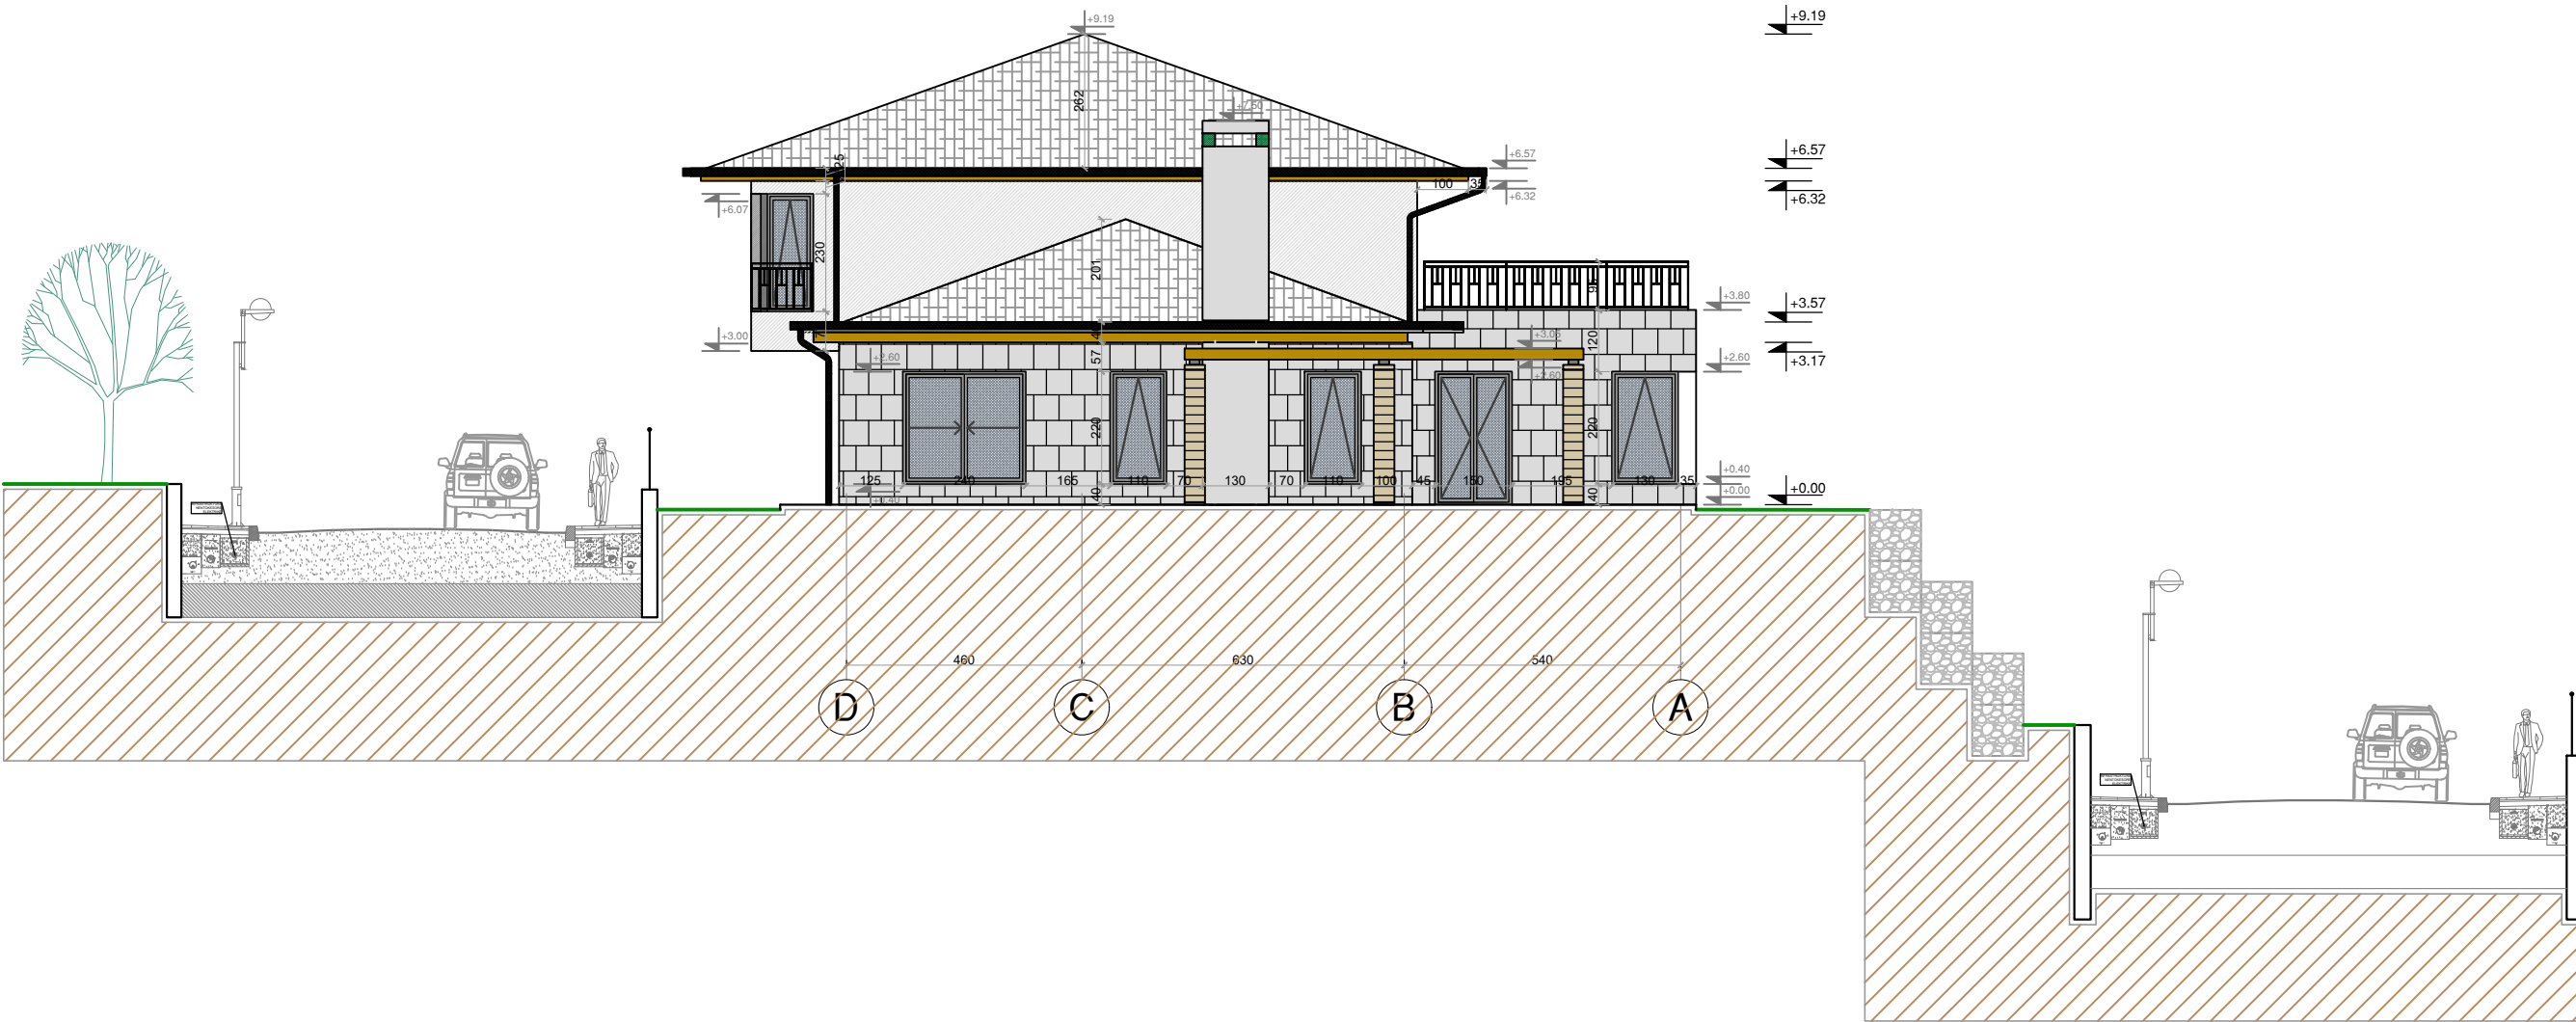

BASHKIA TIRANE	
KOMPLEKS REZIDENCIAL ME VILA 1 dhe 2 KAT - 1 KAT NEN TOKE VILA : TIPOLOGJIA - A OBJEKTI NR. 8,9 DHE 11 1 dhe 2 KATE + 1 KAT NEN TOKE	
FAZA : PROJEKT - IDE	
VENDOSJA : NUESA ADMINISTRATIVE PARRKE - BASHKIA TIRANE	
INVESTITOR : "Alb - Star" sh.p.k.	
GRUPI I PROJEKTIMIT	
ARKITEKTURA : Ark. Ardan Mehqemeja LIC: A.798/1	
Ark. Endri Dervishi	
INGENIER KONSTRUKTOR : LEAL-CSE SHPK	
INGENIER MEKANIK ING. Spiro Drita	
INGENIER ELEKTRIK ING. Mario Flahta	
EMRI I FLETES:	
PAMJE TEKNIKE - PERENDIM	
NR. I FLETES:	A-13
SHKALLA :	1:100
DATA :	
KUOTA :	
SUPERFACIE NDERTIM - MBI TOKE :	
SUPERFACIE NDERTIM - NEN TOKE :	

TIPOLOGJIA - **A** : PAMJE TEKNIKE LINDJE

-
- Mbulim 'Bramac' (kafë e eret)
-
- Ulluk - llmarine zinkato + boje strukturale (e zeze)
-
- Veshje me dru (lis natyral)
-
- Fasade e ventiluar - veshje pllaka guri (gur lecez - bezhe e lehte)
-
- Veshje kapote - suva grafiato e imet (e bardhe)
-
- Profil alumin termik me ure termike (ngjyre e zeze mat)
-
- Veshje me pllaka guri te bucarluara te koloncinave rrethore (gur lecez , bezhe e lehte)

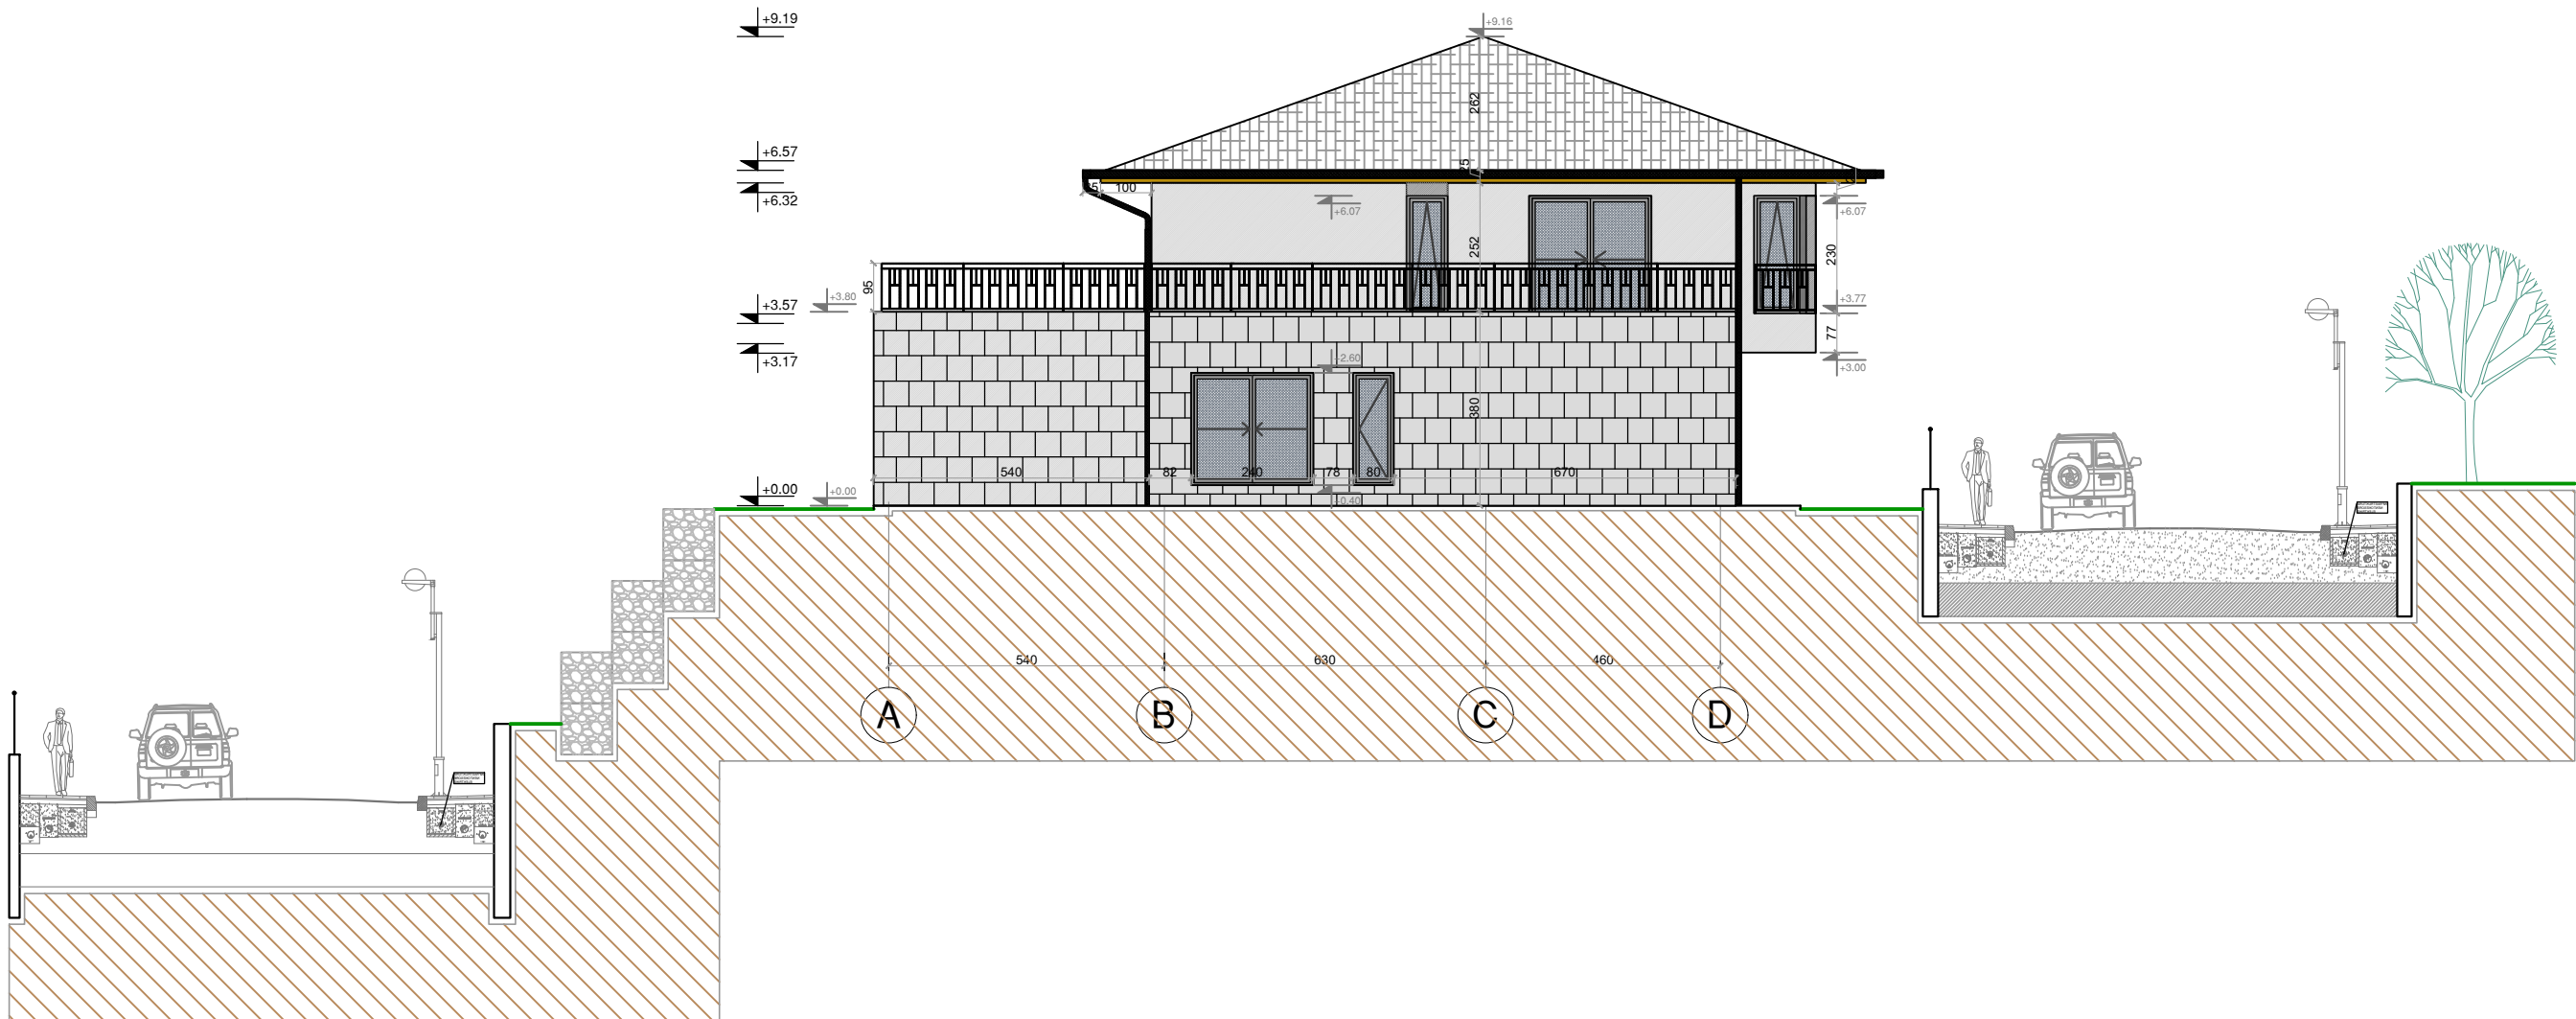

BASHKIA TIRANE	
KOMPLEKS REZIDENCIAL ME VILA 1 dhe 2 KAT, 1 KAT NEN TOKE VILA : TIPOLOGJIA - A OBJEKTI NR. 8,9 DHE 11 1 dhe 2 KATE + 1 KAT NEN TOKE	
FAZA : PROJEKT - ICE	
VENENDODHJA : KLEJSA ADMINISTRATIVE FARKË - BASHKIA TIRANË	
INVESTITOR : "Alb - Star" sh.p.k.	
GRUPI I PROJEKTIMIT	
ARKITEKTURA : Ark. Ardian Mehqemeja LIC: A.798/1	
ARK. Endri Dervishi	
INGJINIER KONSTRUKTOR : LEAL-CSE SHPK	
INGJINIER MEKANIK : ING. Spiro Dila	
INGJINIER ELEKTRIK : ING. Mario Fishta	
EMRI I FLETES:	
PAMJE TEKNIKE - LINDJE	
NR. I FLETES:	A-14
SHKALLA :	1:100
DATA :	
DATA :	
SIPERFQIE NDERTIMI - MBI TOKE :	
SIPERFQIE NDERTIMI - NEN TOKE :	

TIPOLOGJIA - A : DETAJE ARKITEKTONIKE

DETAJ - S1

Pllaka gres-porcelanat

Kollë hidroizolim 2 shtresa Mapei + Rrjetë shtrese autoniveluese

Beton i varfër - paketa e ngrohjes nga dyshemeja

Shtresë Akustike (Ndërkat)

Soleta b/a - 25 cm

Lesh guri - 5 cm

Tavan i varur gipsi

DETAJ - S2

Parket druri (ing.) - 1.2cm

Shtresë mbështetese - 0.5 cm

Shtresë autoniveluese

Beton i varfër - paketa e ngrohjes nga dyshemeja

Shtresë Akustike (Ndërkat)

Soleta b/a - 25 cm

lesh guri - 5 cm

Tavan i varur gipsi

DETAJ - S3

Parket druri (ing.)

shtrese mbeshtetese

shtrese autoniveluese

Beton i varfër - paketa e ngrohjes nga dyshemeja

termoizolim 5 cm

PLATE b/a - 50 cm

Hidroizolim membrane pvc 2 mm

geotekstil 2 shtresa

shtrese beton i varfer

zhavor 5 cm

cakell 15 cm

dhe i ngjeshur

DETAJ - S4

moket - 0.5 cm

ngjites

auto nivelant

Beton i varfër - 8 cm

Shtresë Akustike (Ndërkat)

Soleta b/a - 25 cm

Lesh guri - 5 cm

Tavan i varur gipsi

DETAJ - S8

PLLAKE GIPSI - DIAMANT

LESH GURI 10 CM

MUR B/A 20 CM

HIDROIZOLIM - MEMBRANE PVC - OSE BICOMPONENT

IZOLIM TERMIK - POLISTIREN ESTRUZ

SHTRESE MBROJTESE (PROTEFON)

MBUSHJE ME ZHAVOR TE TRASHESIVE TE NDRYSHEM

GEOTEKSTIL

DHE I NGJESHUR

DETAJ - F1





PLLAKE GURI T=3CM

TERMOIZOLIM - POLISTIREN ESTRUZ 10 CM

MUR TULLE 20 CM

BASHKIA	
TIRANE	
KOMPLEKS REZIDENCIAL ME VILA	
1 dhe 2 KAT, 1 KAT NEN TOKE	
VILA : TIPOLOGJIA - A	
OBJEKTI NR. 8,9 DHE 11	
1 dhe 2 KATE + 1 KAT NEN TOKE	
FAZA : PROJEKT - IDE	
VENKENDOSHJA : ALIENJA ADMINISTRATIVE FARKE - BASHKUA TIRANE	
INVESTITOR : "Alb - Star " sh.p.k.	
GRUPI I PROJEKTIMIT	
ARKITEKTURA : Ark. Ardian Mehqemeja	
LIC: A.798/1	
Ark. Endri Dervishi	
INGJINIER KONSTRUKTOR : LEAL-CSE SHPK	
INGJINIER MESANIK : ING. Spiro Drita	
INGJINIER ELEKTRIK : ING. Mario Flisha	
EMRI I FLETES:	
DETAJE ARKITEKTONIKE	
NR. I FLETES:	A-15
SHKALLA :	1:15
RIKOTA :	
REVISION :	00
DATE :	
SUPERFAQE NDERTIMI - MBI TOKE :	
SUPERFAQE NDERTIMI - NEN TOKE :	


TIPOLOGJIA - A : DETAJE ARKITEKTONIKE

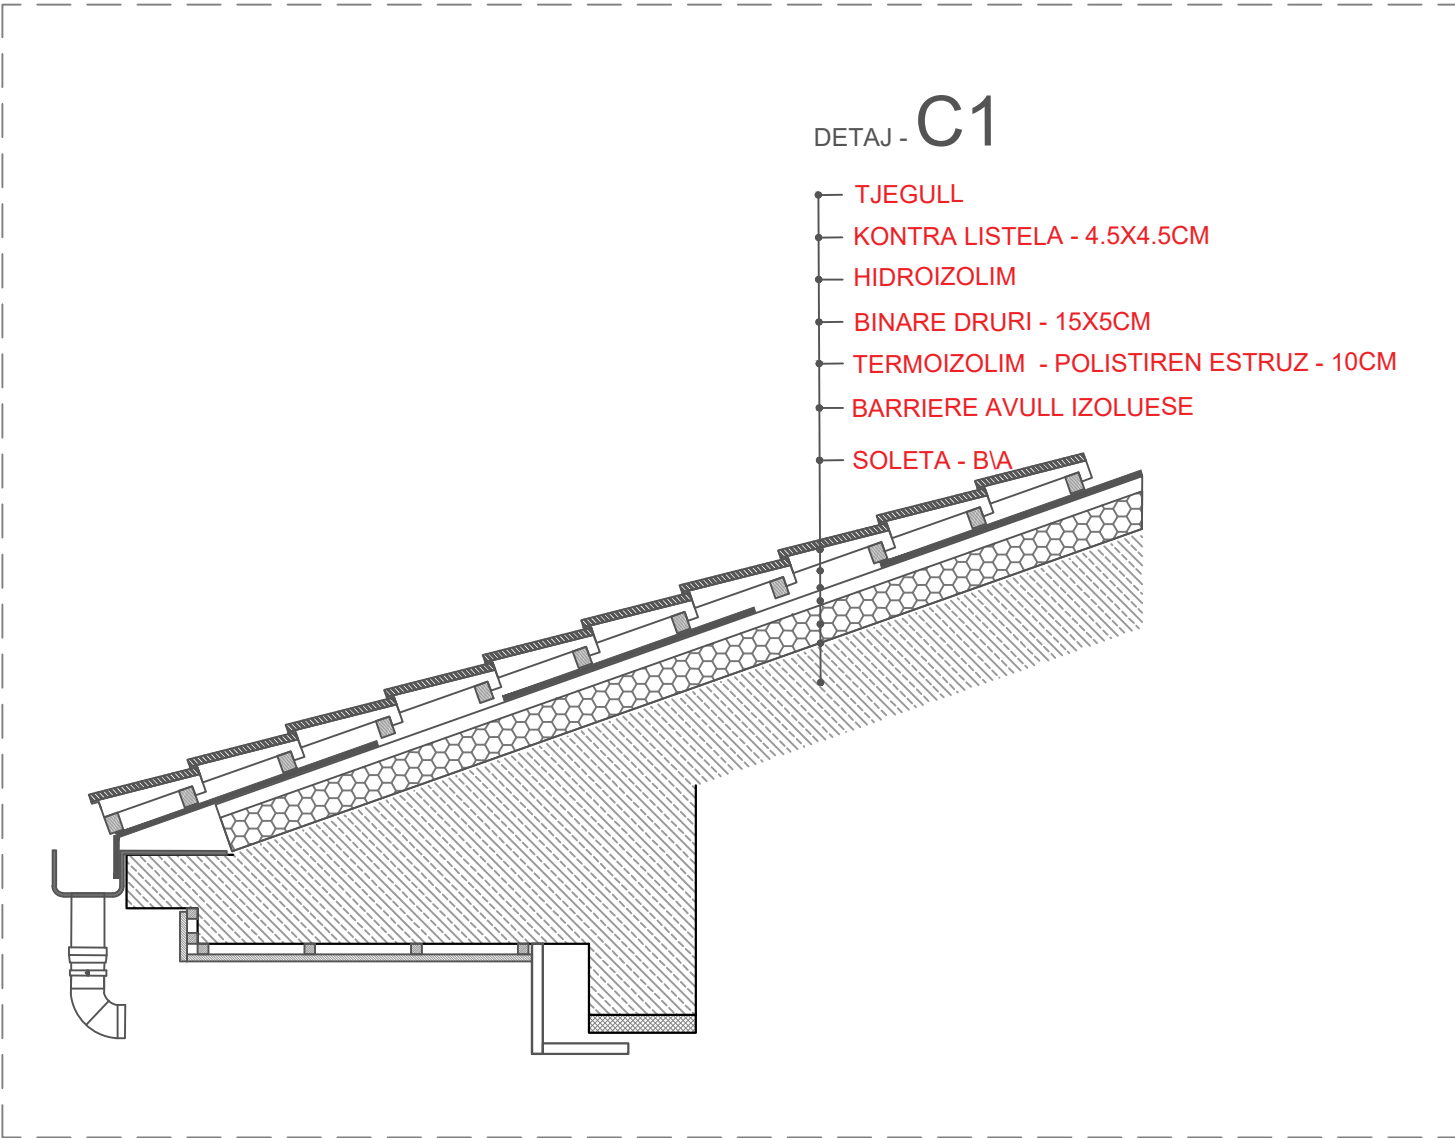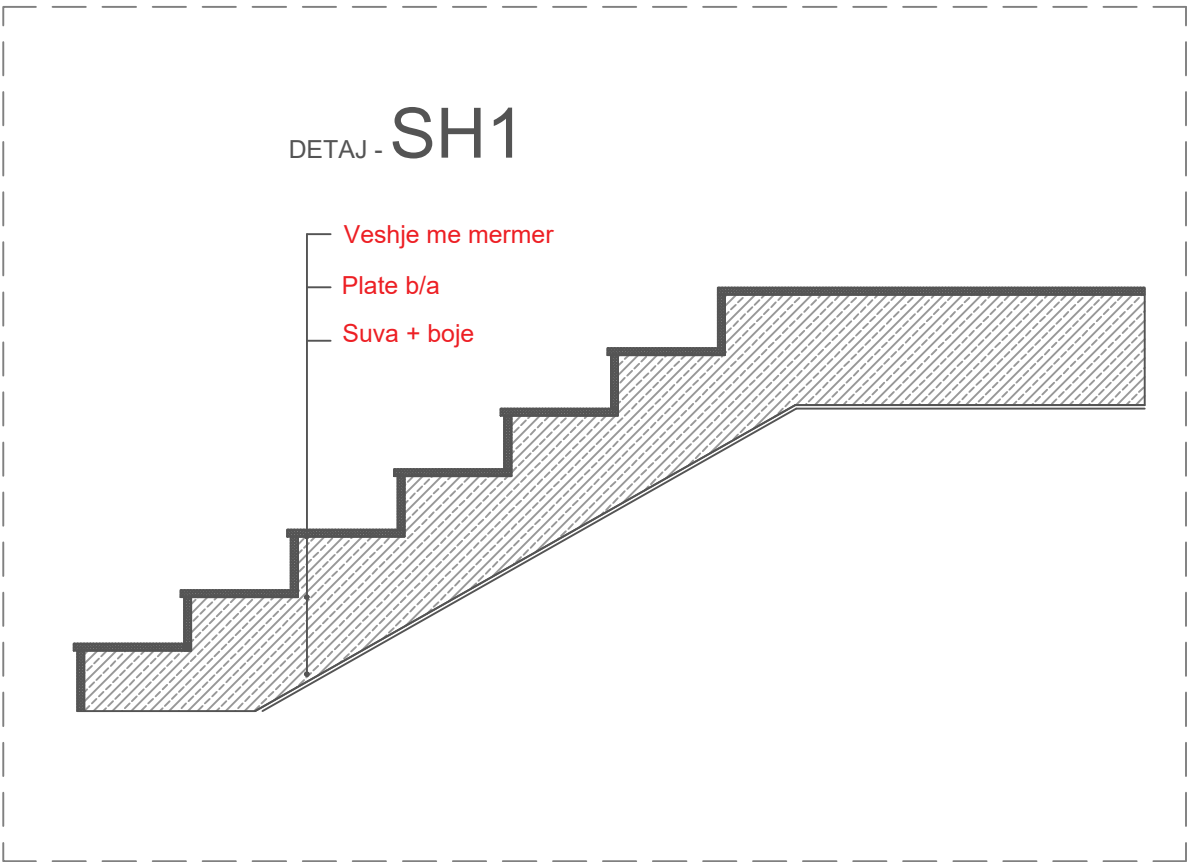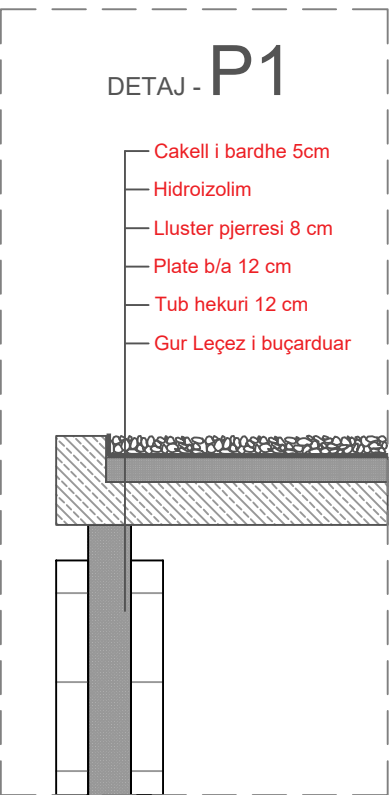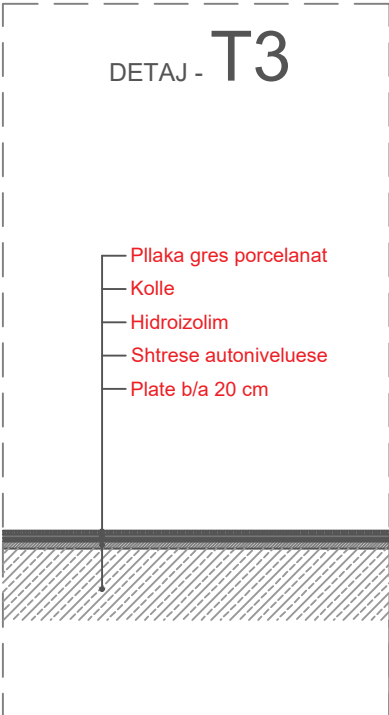

BASHKIA TIRANE	
KOMPLEKS REZIDENCIAL ME VILA 1 dhe 2 KAT, 1 KAT NEN TOKE VILA : TIPOLOGJIA - A OBJEKTI NR. 8,9 DHE 11 1 dhe 2 KATE + 1 KAT NEN TOKE	
FAZA: PROJEKT - IDE	
VENDNDODHJA: NJESIA ADMINISTRATIVE FARKIE - BASHKIA TIRANE	
INVESTITOR: "Alb - Star " sh.p.k.	
GRUPI I PROJEKTIMIT	
ARKITEKTURA : Ark. Ardian Mehqemeja LIC: A 798/1	
Ark. Endri Dervishi	
INGENIER KONSTRUKTOR : LEAL-CSE SHPK	
INGENIER MEKANIK ING. Spiro Drita	
INGENIER ELEKTRIK ING. Mario Fishta	
EMRI I FLETES:	
DETAJE ARKITEKTONIKE	
NR. I FLETES:	A-16
SHKALLA:	1:15
REVIZION:	00
DATE:	
KUOTA:	
SIPERFAQE NDERTIMI - MBI TOKE :	
SIPERFAQE NDERTIMI - NEN TOKE :	

TIPOLOGJIA - A : PLANIMETRIA KATI NEN TOKE : SHTRIMI I DYSHEMEVE

S. NDERTIMI : 310 M2

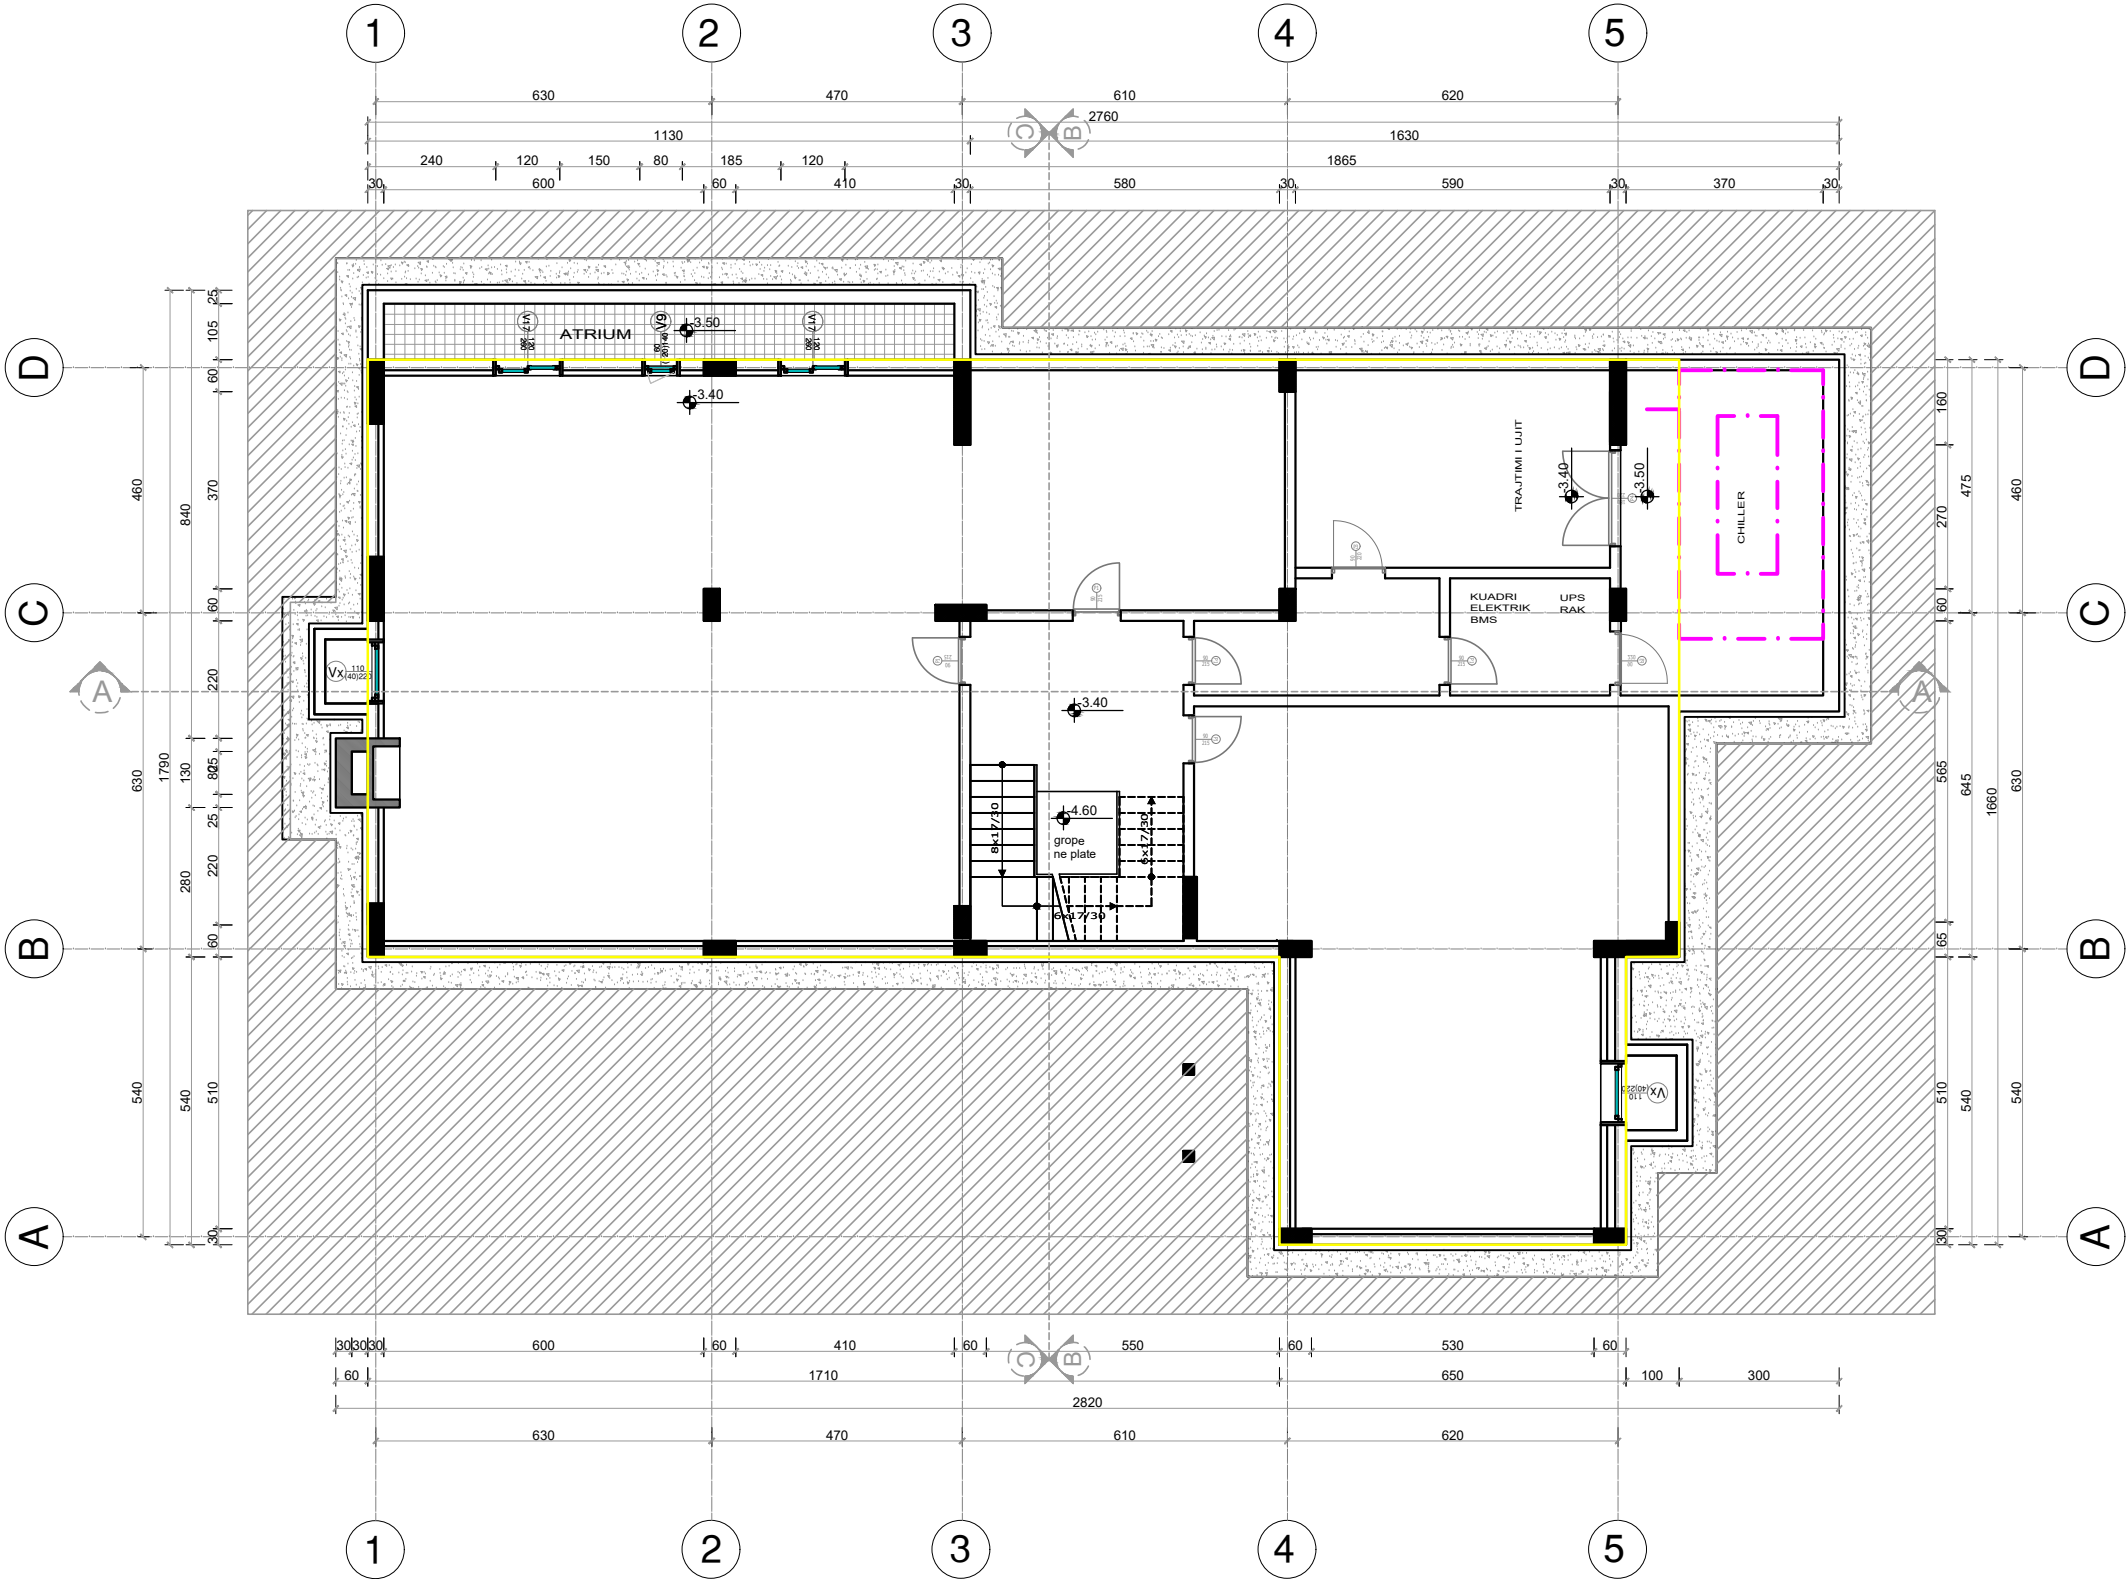


BASHKIA TIRANE	
KOMPLEKS REZIDENCIAL ME VILA 1 dhe 2 KAT, 1 KAT NEN TOKE VILA : TIPOLOGJIA - A OBJEKTI NR. 8,9 DHE 11 1 dhe 2 KATE + 1 KAT NEN TOKE	
FAZA : PROJEKT - IDE	
VENKENDOSHJA : NUESIA ADMINISTRATIVE FARKS - BASHKIA TIRANE	
INVESTITOR : "Alb - Star " sh.p.k.	
GRUPI I PROJEKTIMIT	
ARKITEKTURA : Ark. Ardian Mehqemeja LIC: A.798/1	
Ark. Endri Dervishi	
RNDHIMER KONSTRUKTOR : LEAL-CSE SHPK	
RNDHIMER MEKANIK ING. Spiro Drita	
RNDHIMER ELEKTRIK ING. Mario Flisha	
EMRI I FLETES:	
KATI -1 SHTRIM DYSHEME	
NR. I FLETES:	A-16
SHKALLA:	1:100
REVIDON:	00
DATE:	
SUPERFQAE NDERTIMI - MBI TOKE :	
SUPERFQAE NDERTIMI - NEN TOKE :	

TIPOLOGJIA - A : PLANIMETRIA KATI PERDHE : SHTRIMI I DYSHEMEVE

VILA - A

PLANIMETRIA KATI +0

S. NDERTIMI : 320 M2

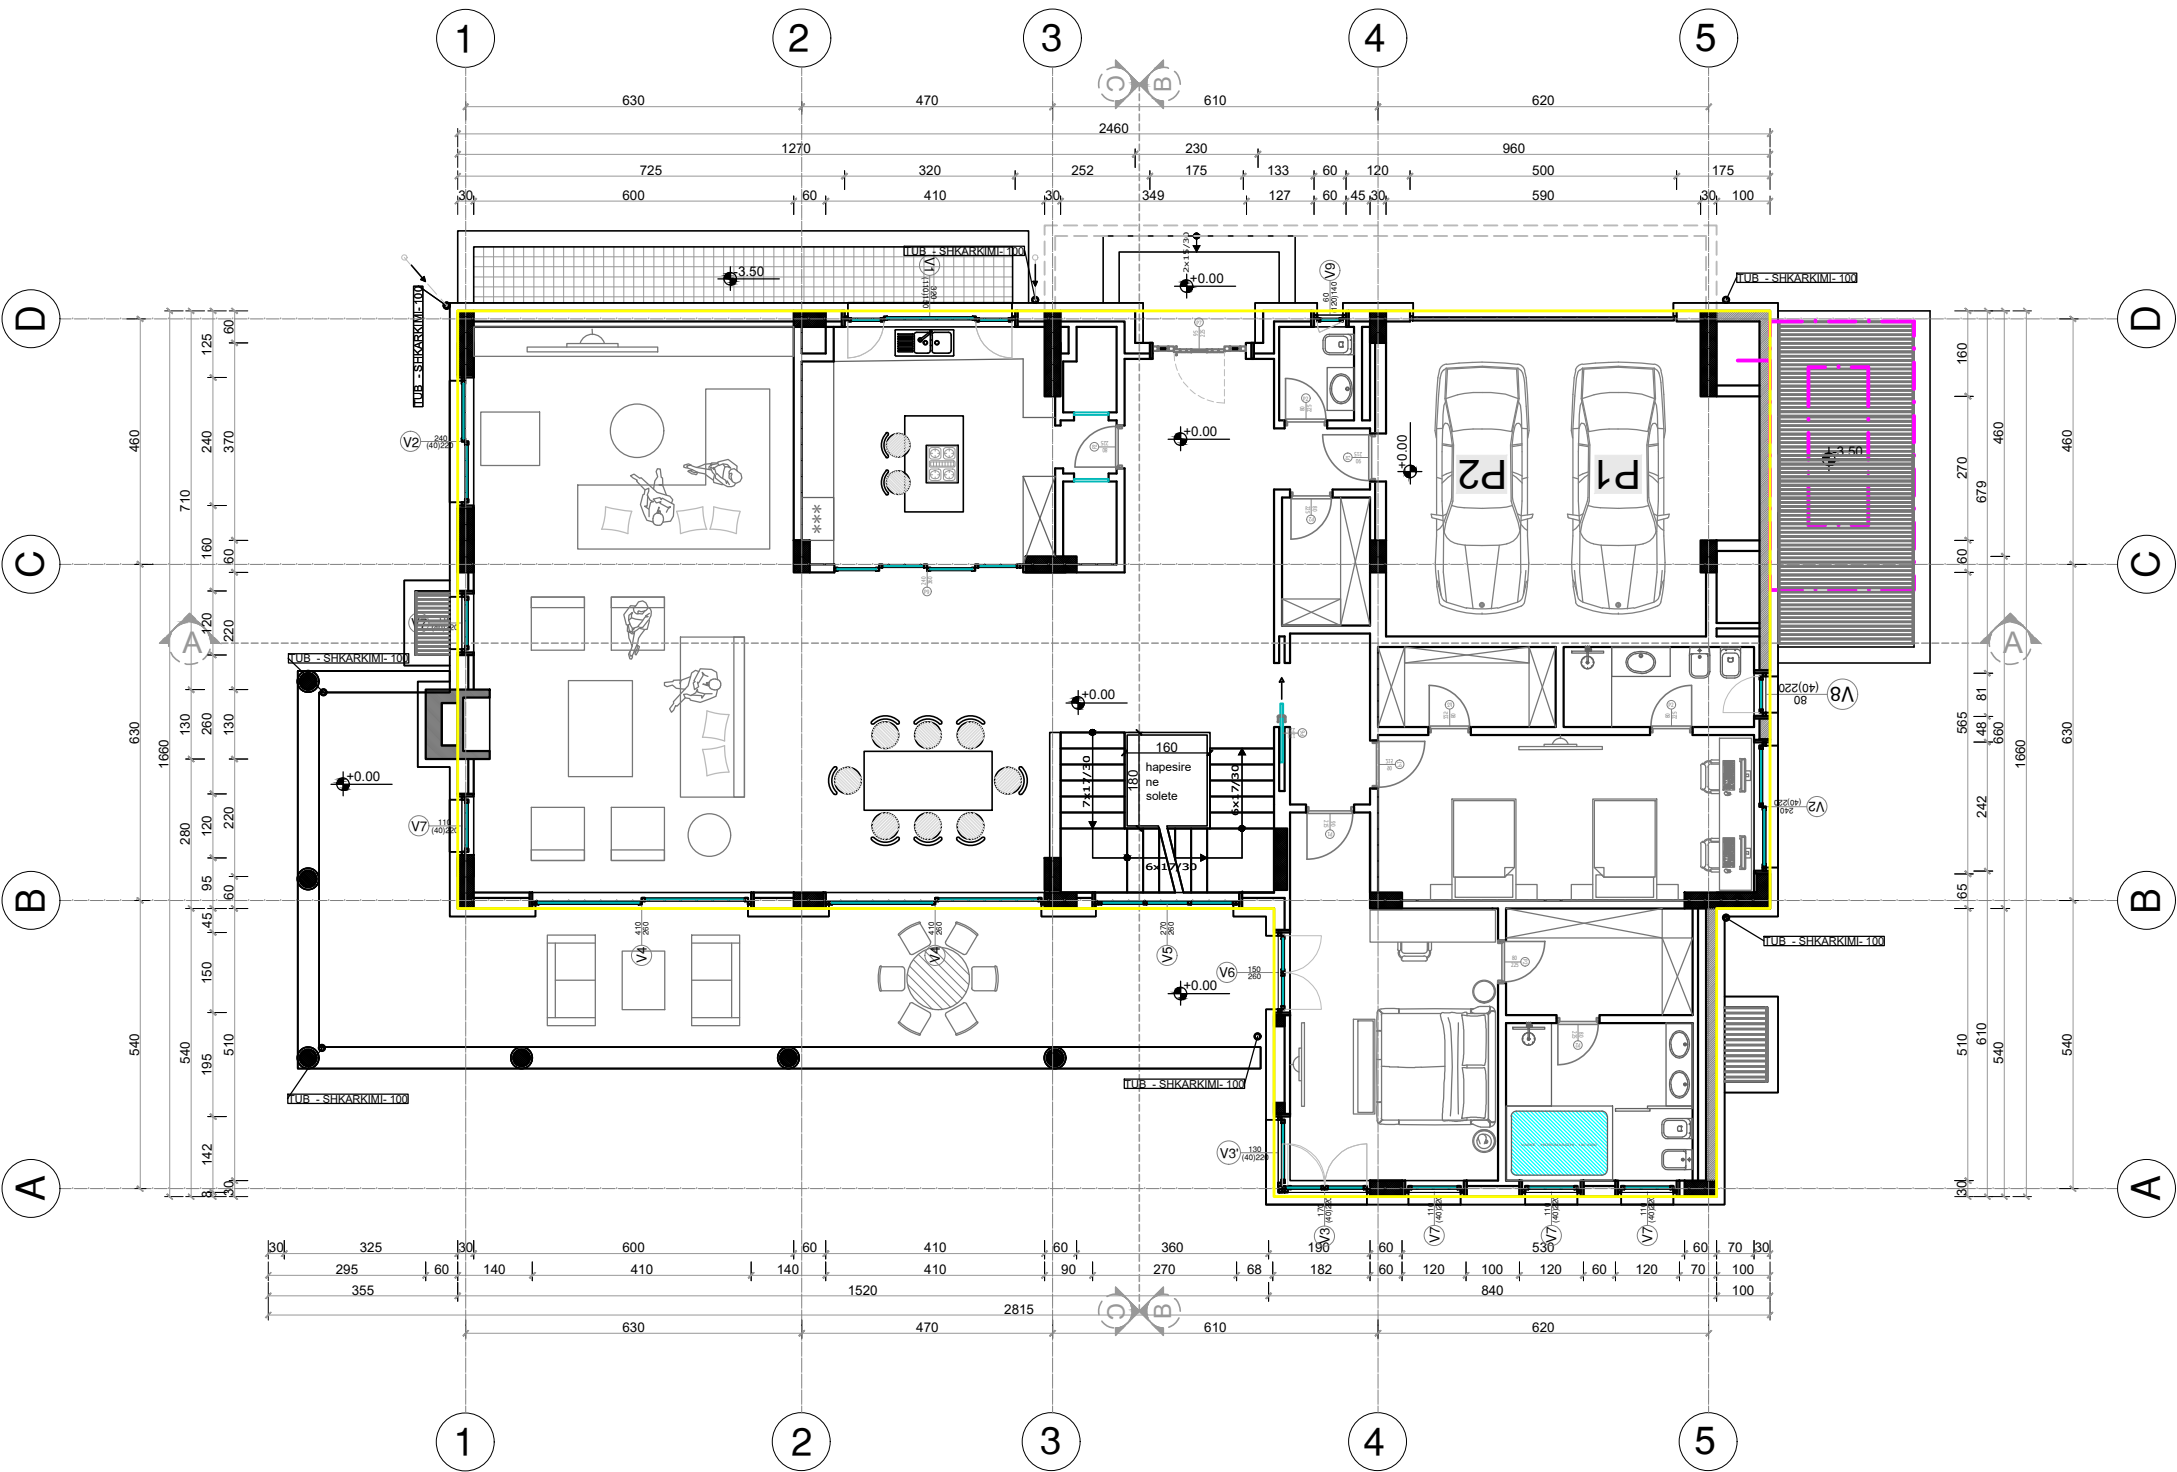


BASHKIA TIRANE	
KOMPLEKS REZIDENCIAL ME VILA 1 dhe 2 KAT, 1 KAT NEN TOKE VILA : TIPOLOGJIA - A OBJEKTI NR. 8,9 DHE 11 1 dhe 2 KATE + 1 KAT NEN TOKE	
FAZA : PROJEKT - IDE	
VENDOSJA : NLESA ADMINISTRATIVE FARRKE - BASHKIA TIRANE	
INVESTITOR : "Ab - Star" sh.p.k.	
GRUPI I PROJEKTIMIT	
ARKITEKTURA : Ark. Ardian Mehqemeja LIC: A 798/1	
Ark. Endri Dervishi	
INGJINIER KONSTRUKTOR : LEAL CSE SHPK	
INGJINIER MEKANIK : ING. Spiro Drita	
INGJINIER ELEKTRIK : ING. Mario Flisha	
EMRI I FLETES:	
KATI PERDHE SHTRIM DYSHEME	
NR. I FLETES:	A-17
SHKALLA:	1:100
REVIZION:	00
DATA:	
KUOTA:	
SIPERFAQE NDERTIMI - MBI TOKE :	
SIPERFAQE NDERTIMI - NEN TOKE :	

TIPOLOGJIA - A : PLANIMETRIA KATI I PARE : SHTRIMI I DYSHEMEVE


PLANIMETRIA KATI +1

S. NDERTIMI : 161 M2

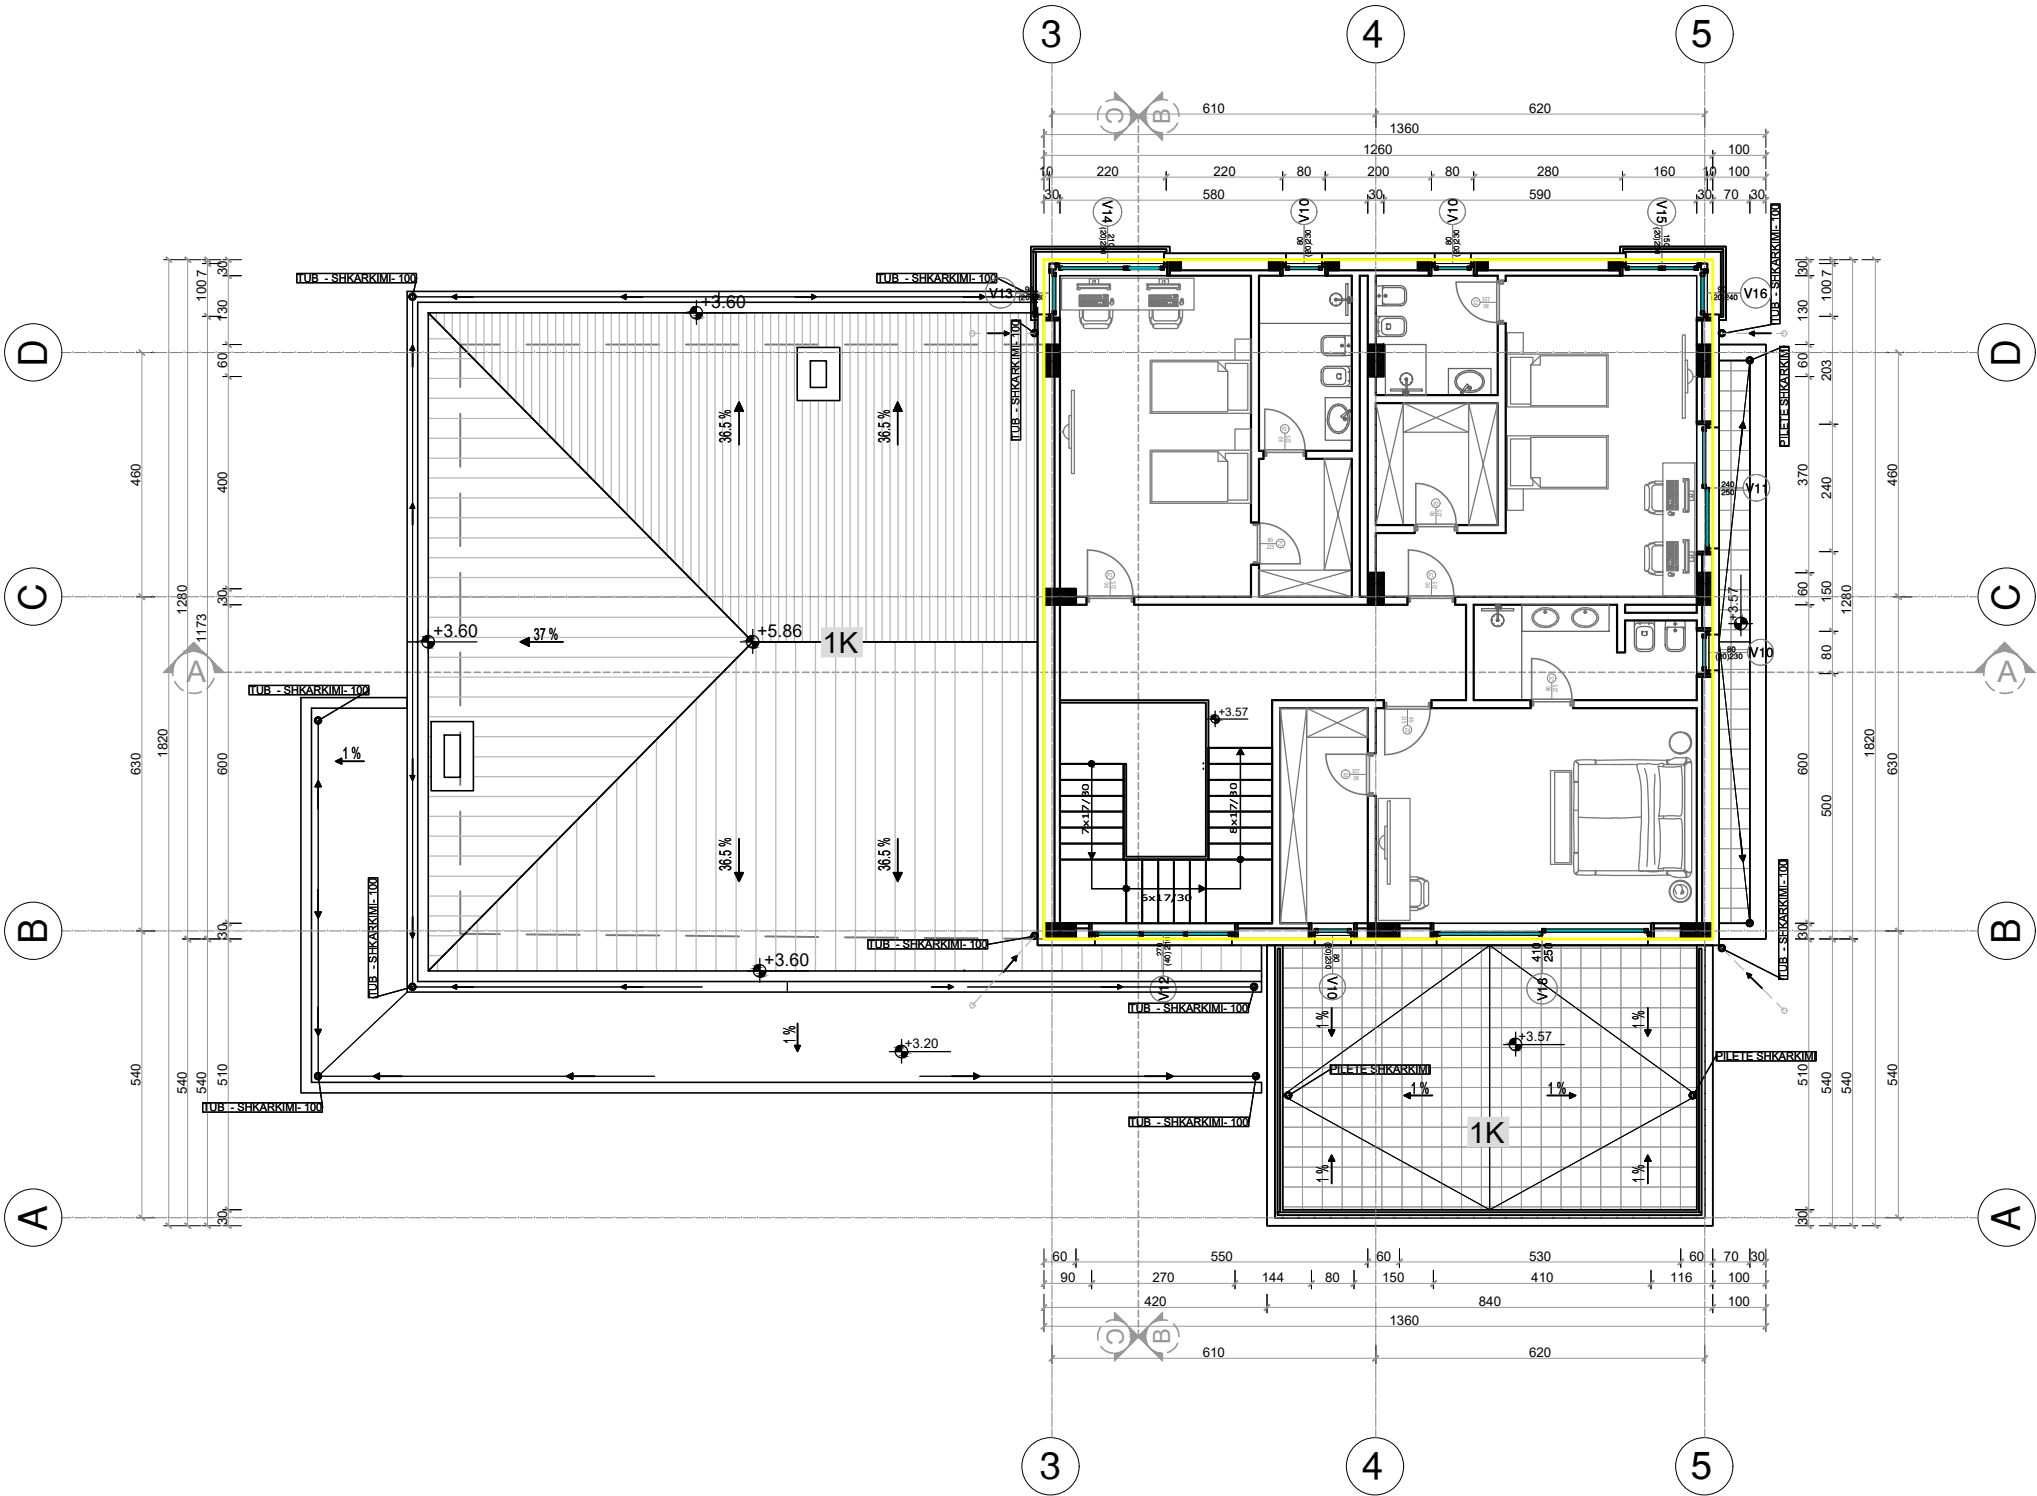

BASHKIA TIRANE	
KOMPLEKS REZIDENCIAL ME VILA 1 dhe 2 KAT, 1 KAT NEN TOKE VILA : TIPOLOGJIA - A OBJEKTI NR. 8,9 DHE 11 1 dhe 2 KATE + 1 KAT NEN TOKE	
FAZA : PROJEKT - IDE	
VENDENDOSHIA : NLESHA ADMINISTRATIVE FARKE - BASHKIA TIRANE	
INVESTITOR : "Alb - Star" sh.p.k.	
GRUPI I PROJEKTIMIT	
ARKITEKTURA : Ark. Ardan Mehemeja LIC: A.798/1 Ark. Endri Dervishi	
ING. Spiro Drita	
ING. Mario Fialta	
EMRI I FLETES:	
KATI +1 SHTRIM DYSHEME	
NR. I FLETES	A-18
SHKALLA :	1:100
KUOTA :	
SUPERFAGE NDERTIMI - MBËI TOKE :	
SUPERFAGE NDERTIMI - NEN TOKE :	


TIPOLOGJIA - A : PLANIMETRIA E CATIVE : MBULIMI ME TJEGULLA

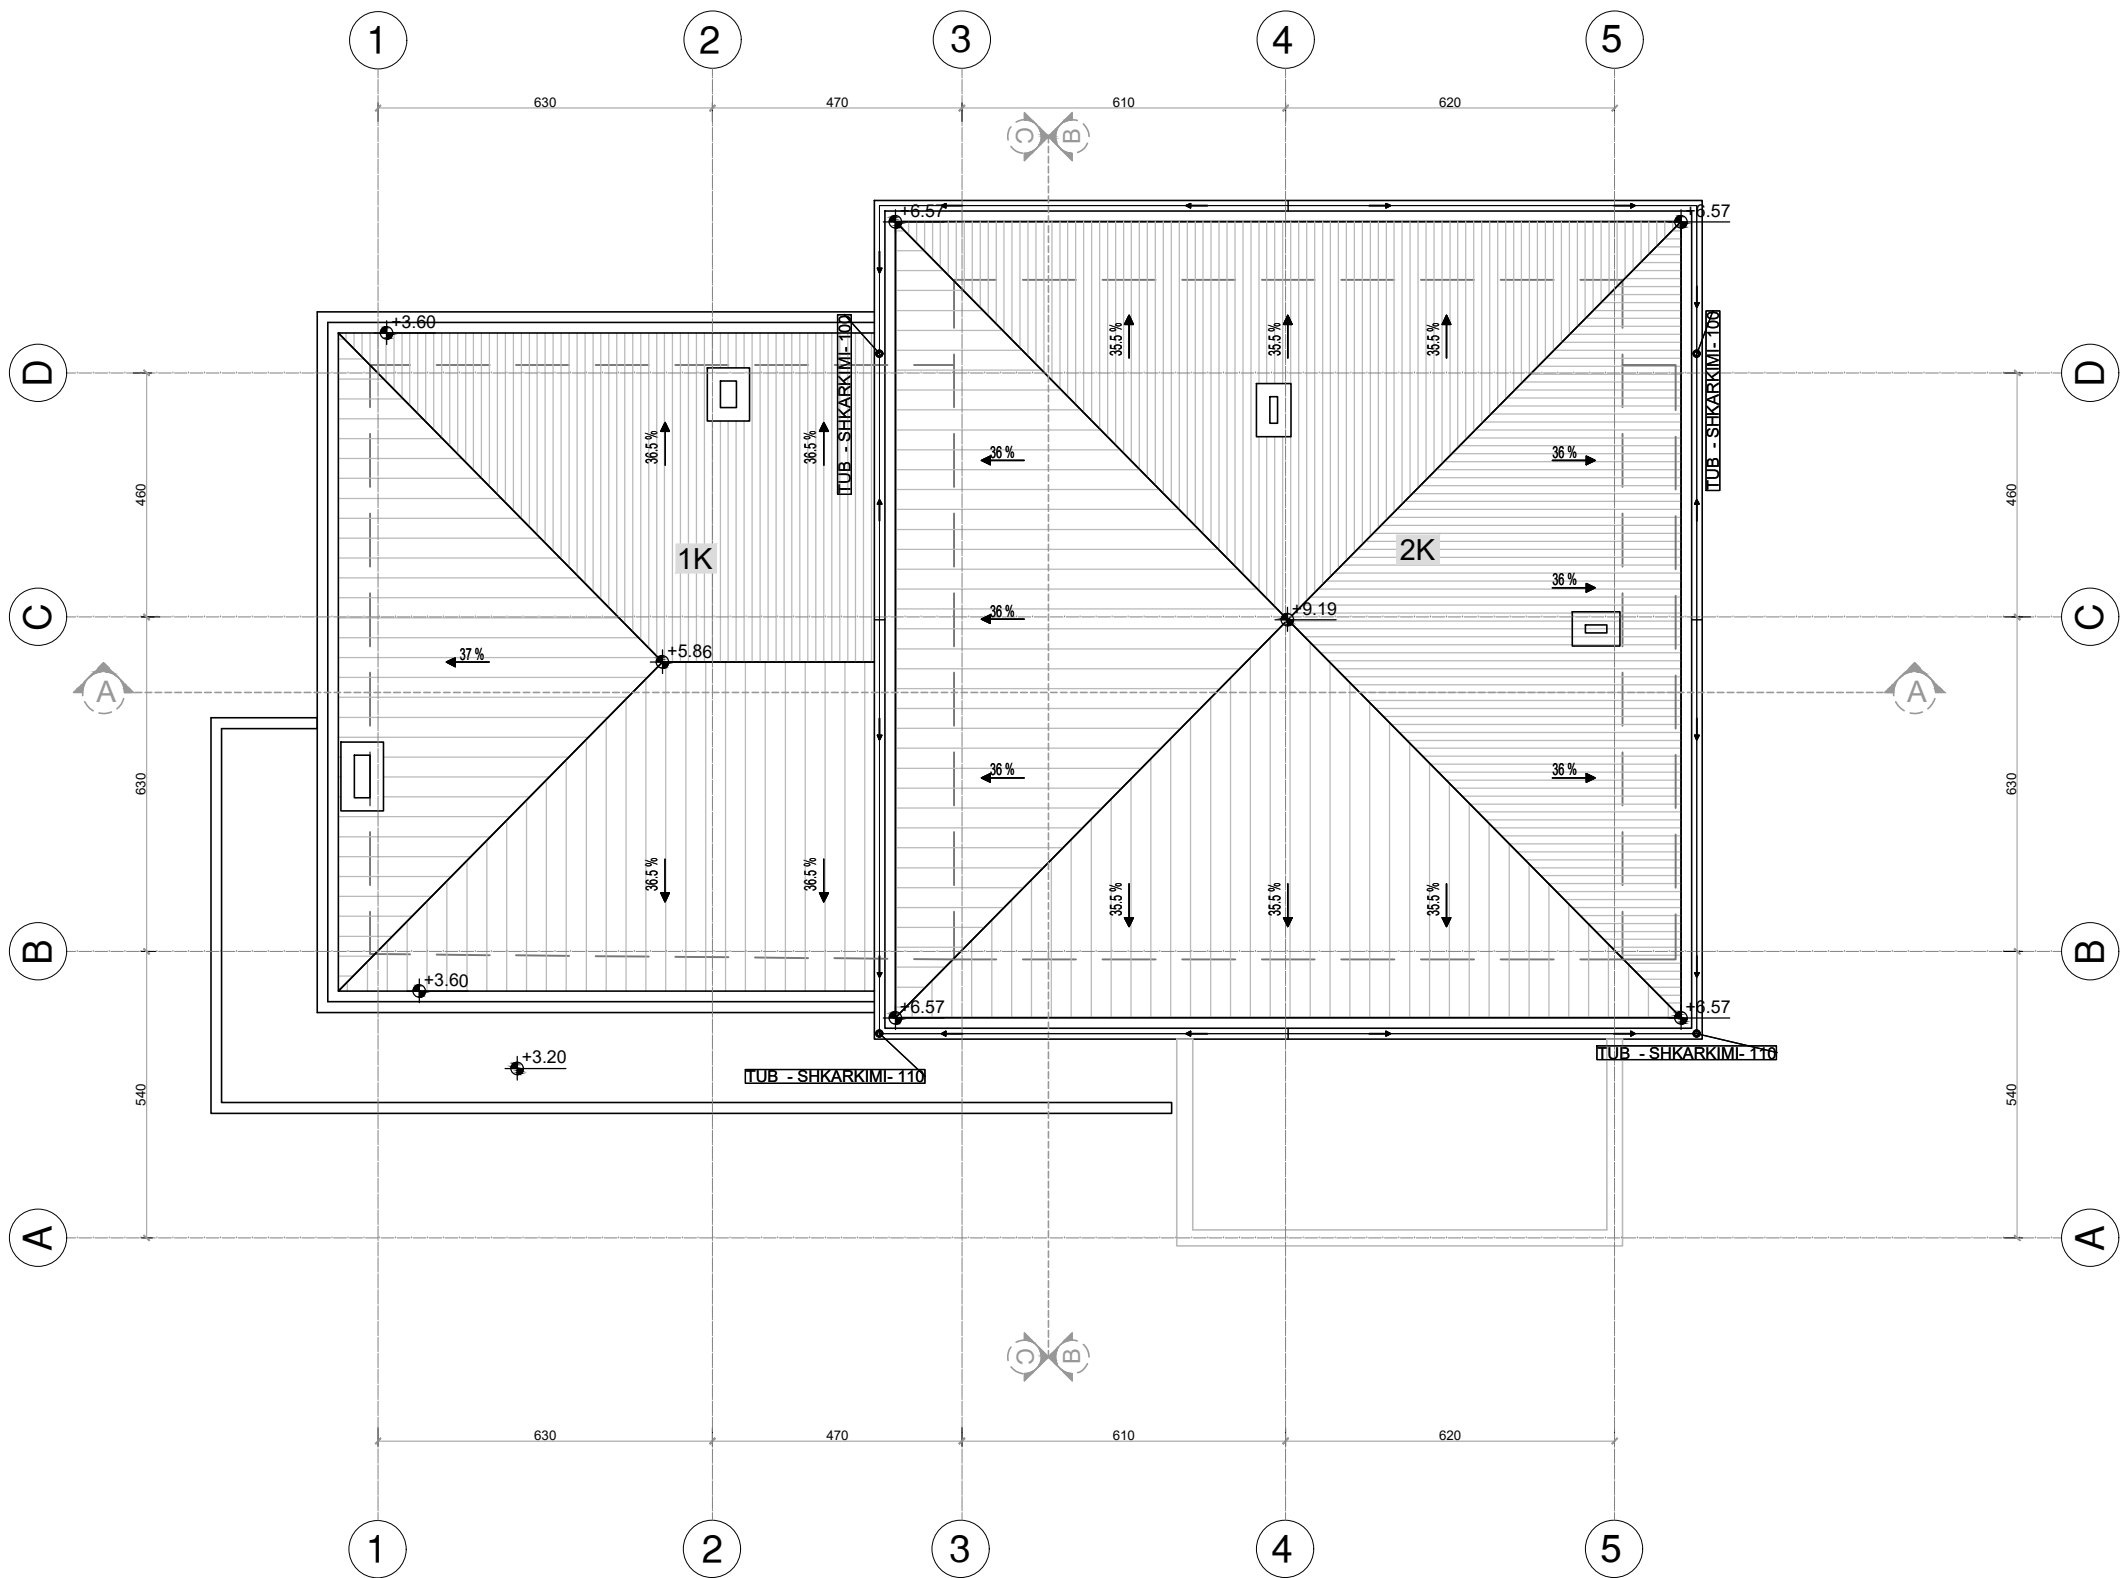

BASHKIA TIRANE	
KOMPLEKS REZIDENCIAL ME VILA 1 dhe 2 KAT, 1 KAT NEN TOKE VILA : TIPOLOGJIA - A OBJEKTI NR. 8,9 DHE 11 1 dhe 2 KATE + 1 KAT NEN TOKE	
FAZA : PROJEKT - IDE	
VENENDODHJA : RUESIA ADMINISTRATIVE FARKE - BASHKIA TIRANE	
INVESTITOR : "Alb - Star " sh.p.k.	
GRUPI I PROJEKTIMIT	
ARKITEKTURA : Ark. Ardisan Mehqemeja LIC: A.798/1	
Ark. Endri Dervishi	
INGENIER KONSTRUKTOR: LEAL-CSE SHPK	
INGENIER MEKANIK: ING. Spiro Drita	
INGENIER ELEKTRIK: ING. Mario Flisha	
EMRI I FLETES:	
PLANI I CATISE SHTRIM TJEGULL	
NR. I FLETES:	A-19
SHKALLA:	1:100
REVIZION:	00
DATA:	
SUPERFQIE NDERTIMI - MBI TOKE :	
SUPERFQIE NDERTIMI - NEN TOKE :	

TIPOLOGJIA - A : PLANIMETRIA KATI NEN TOKE : TIPET DHE KODET E MUREVE

S. NDERTIMI : 310 M2

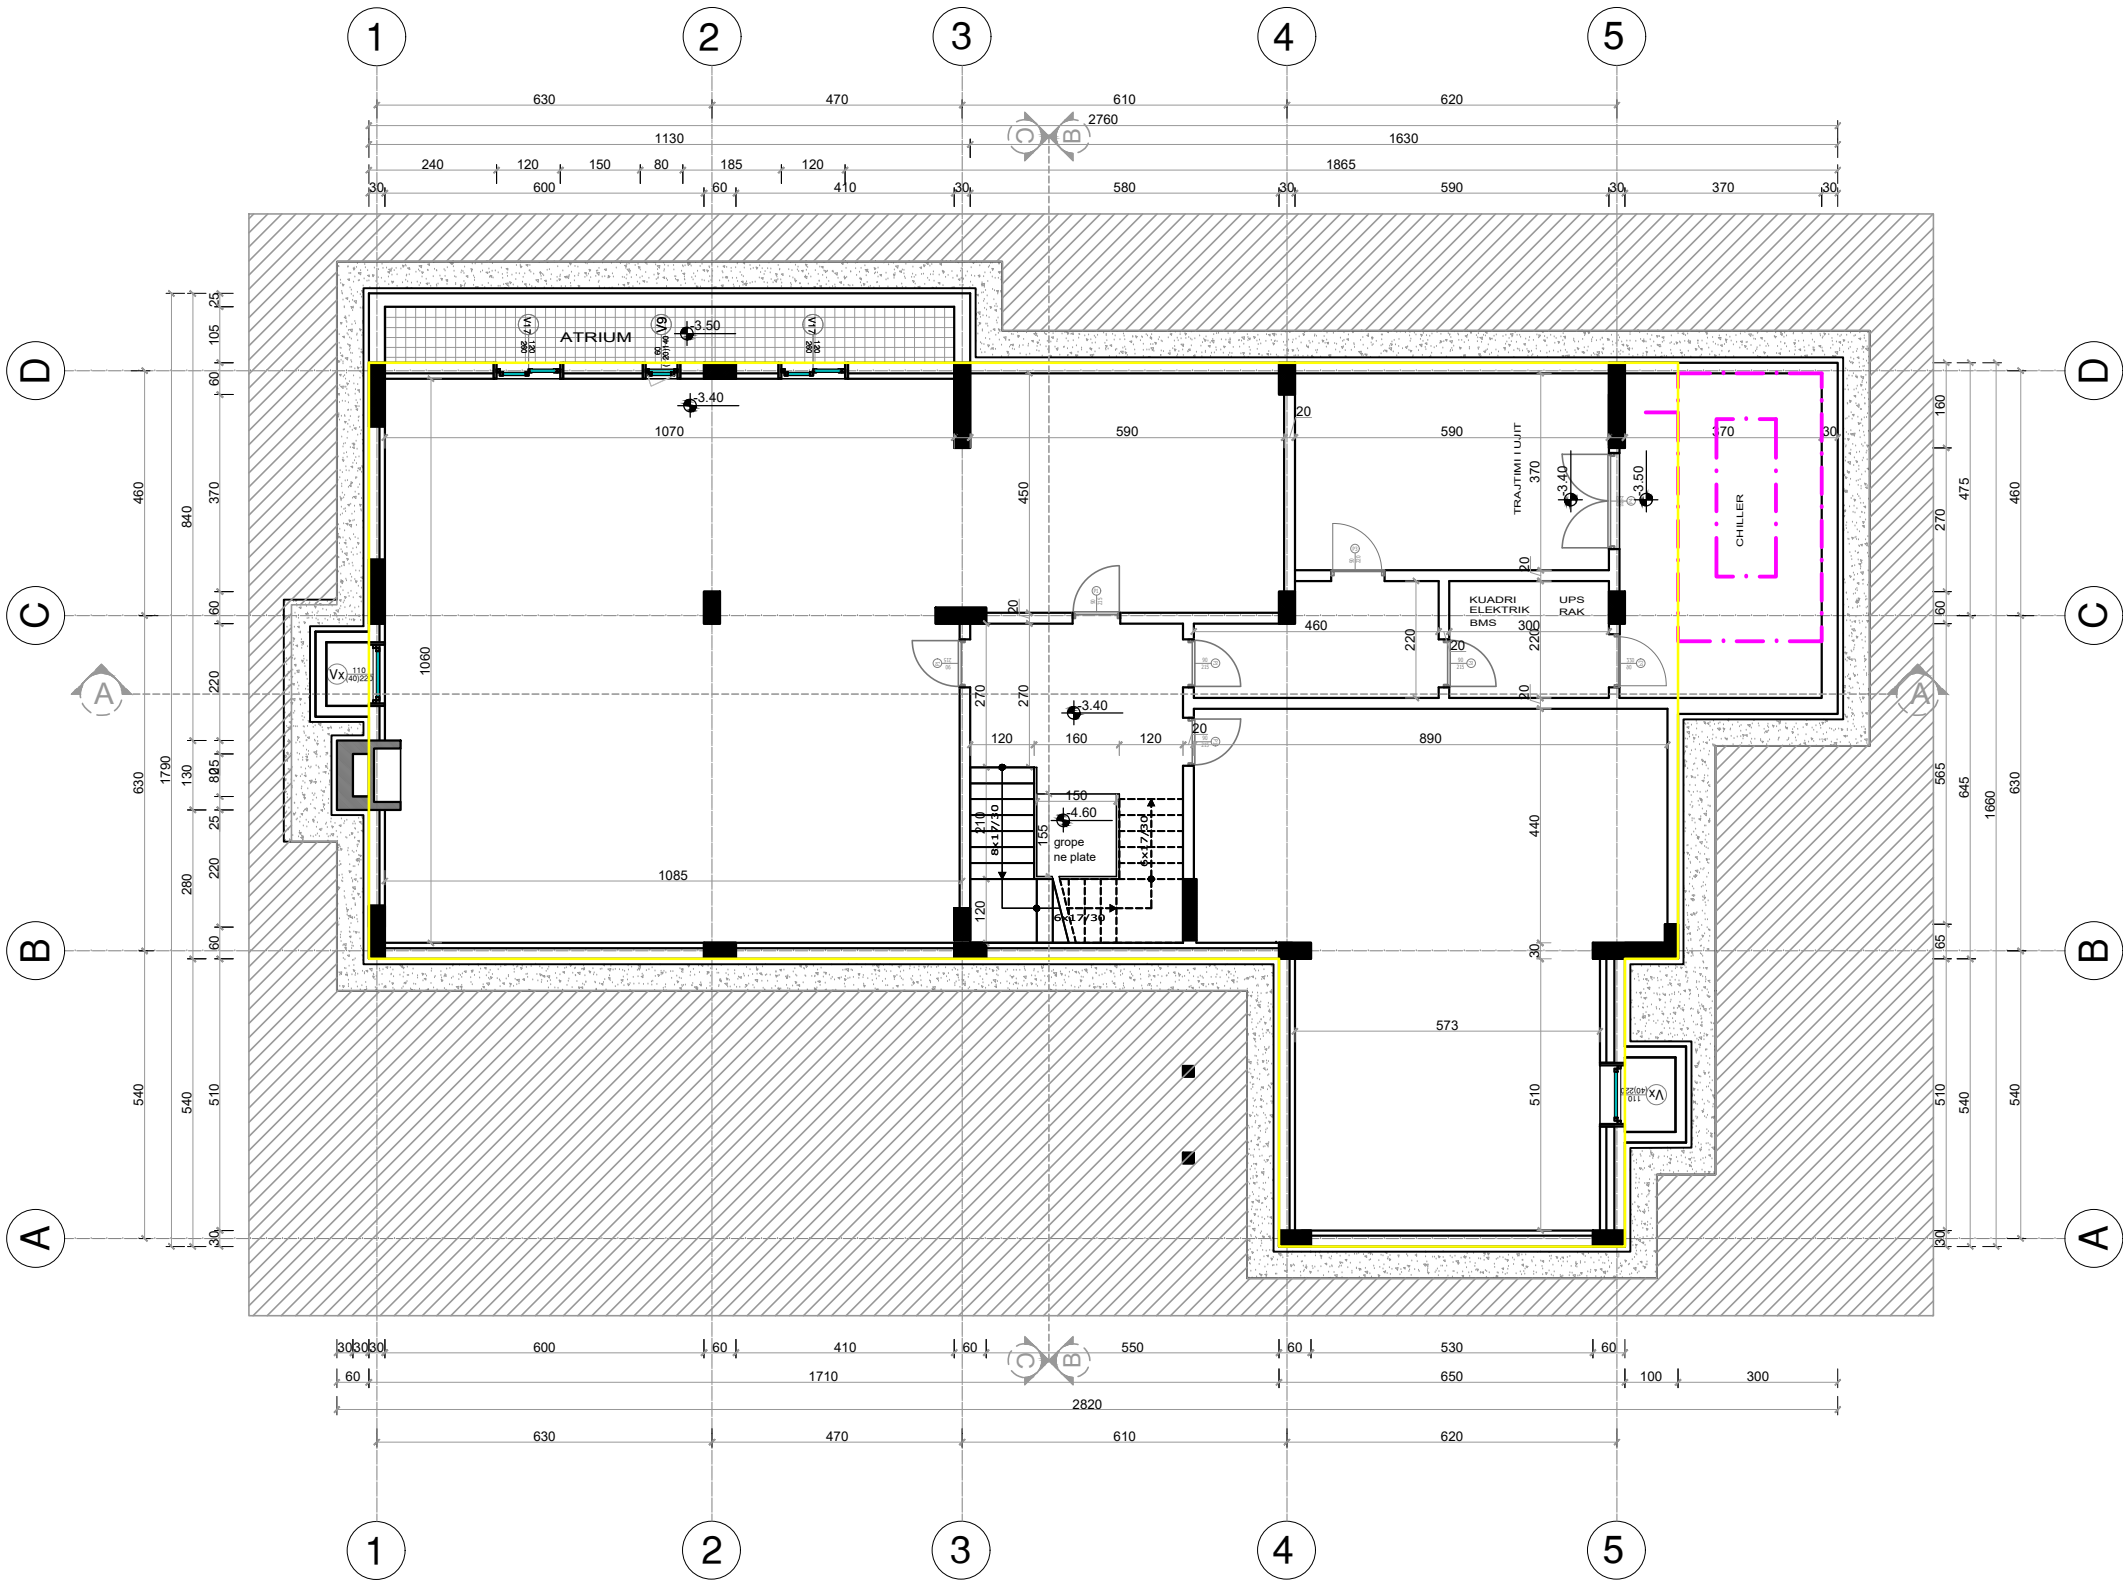


BASHKIA TIRANE	
KOMPLEKS REZIDENCIAL ME VILA 1 dhe 2 KAT, 1 KAT NEN TOKE VILA : TIPOLOGJIA - A OBJEKTI NR. 8,9 DHE 11 1 dhe 2 KATE + 1 KAT NEN TOKE	
FAZA : PROJEKT - IDE	
VENDEDHUESI : KLEJSA ADMINISTRATIVE FARKE - BASHKIA TIRANE	
INVESTITOR : "Alb - Star" sh.p.k.	
GRUPI I PROJEKTIMIT	
ARKITEKTURA : Ark. Ardan Mehqemeja LIC: A.798/1	
Ark. Endri Dervishi	
INGJINIER KONSHTRUKTOR : LEAL-CSE SHPK	
INGJINIER MEKANIK : ING. Spiro Drita	
INGJINIER ELEKTRIK : ING. Mario Fishta	
EMRI I FLETES:	
KATI -1 KODET E MUREVE	
NR. I FLETES:	A-20
SHKALLA :	1:100
REVIZION :	00
DATA :	
KLOTA :	
SIPERFACI NDERTIMI - MBI TOKE :	
SIPERFACI NDERTIMI - NEN TOKE :	

TIPOLOGJIA - A : PLANIMETRIA KATI PERDHE : TIPET DHE KODET E MUREVE

VILA - A

PLANIMETRIA KATI +0

S. NDERTIMI : 320 M2

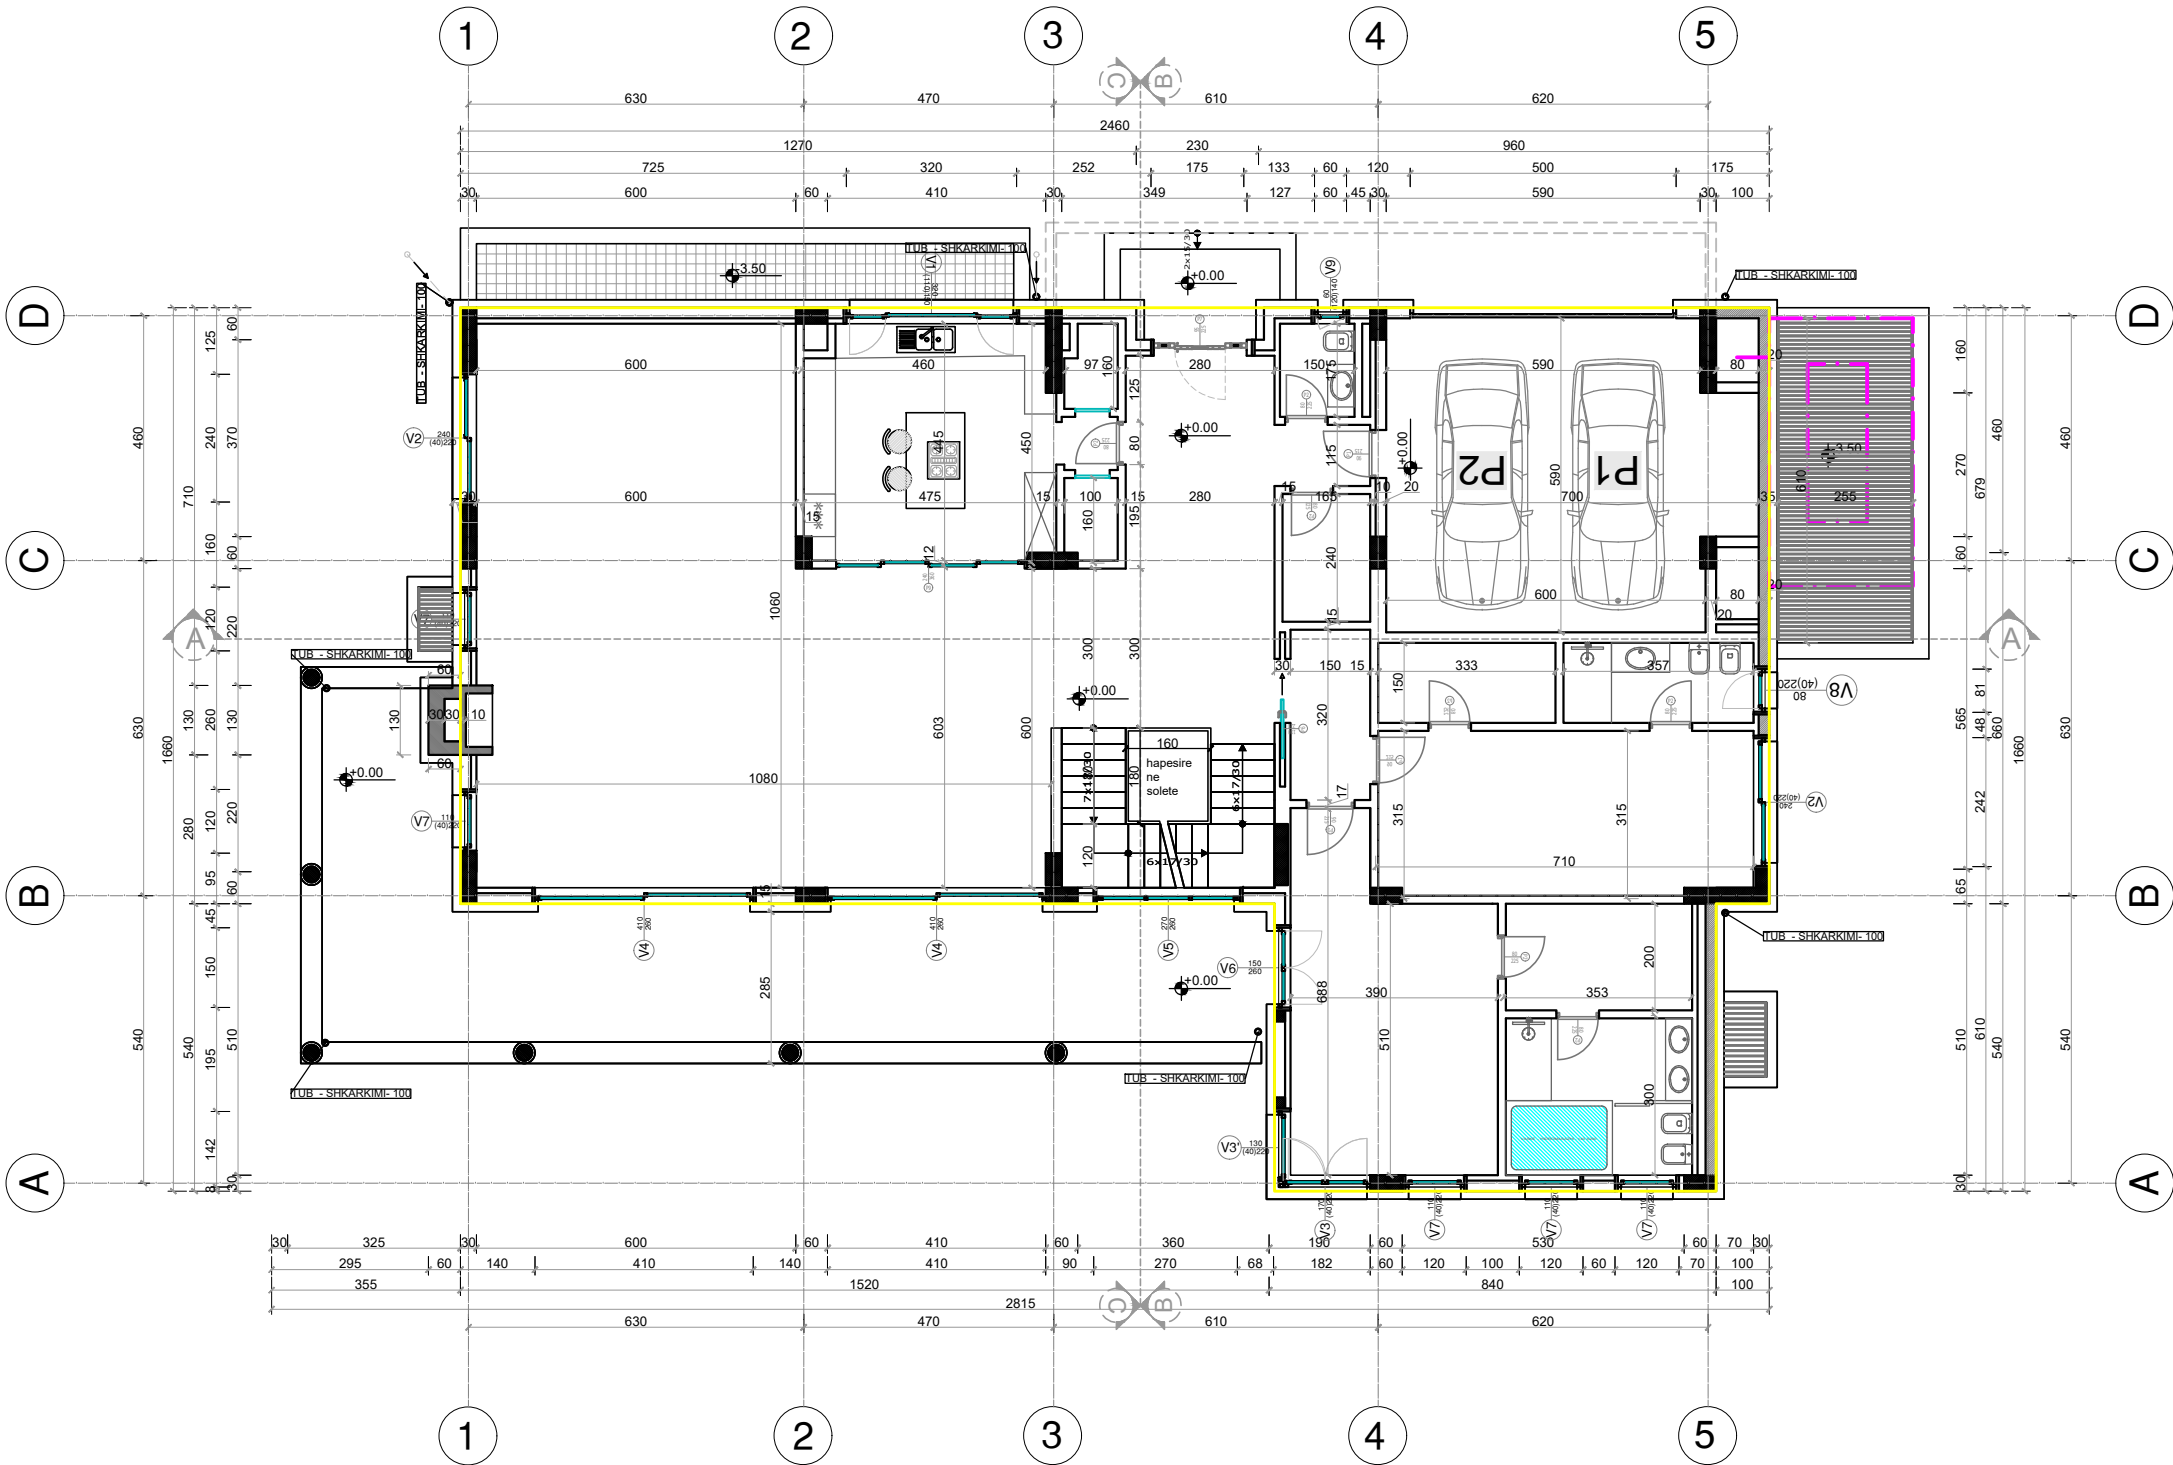


BASHKIA TIRANE	
KOMPLEKS REZIDENCIAL ME VILA 1 dhe 2 KAT, 1 KAT NEN TOKE VILA : TIPOLOGJIA - A OBJEKTI NR. 8,9 DHE 11 1 dhe 2 KATE + 1 KAT NEN TOKE	
FAZA : PROJEKT - IDE	
VENDOSJA NUSËR ADMINISTRATIVE FARKE - BASHKIA TIRANE	
INVESTITOR : "Alb - Star" sh.p.k.	
GRUPI I PROJEKTIMIT	
ARKITEKTURA: Ark. Ardian Mehemeja LIC. A.708/1	
Ark. Endri Dervishi	
INGJINIER KONSTRUKTOR : LEAL-CSE SHPK	
INGJINIER MEKANIK ING. Spiro Dila	
INGJINIER ELEKTRIK ING. Mario Fishta	
EMRI I FLETES: KATI PERDHE KODET E MUREVE	
NR I FLETES : A-21	REVIDON : 00
SHKALLA : 1:100	DATE :
KUOTA :	
SUPERFAQE NDERTIMI - MBI TOKE :	
SUPERFAQE NDERTIMI - NEN TOKE :	

TIPOLOGJIA - A : PLANIMETRIA KATI I PARE : TIPET DHE KODET E MUREVE

VILA - A

PLANIMETRIA KATI +1



S. NDERTIMI : 161 M2

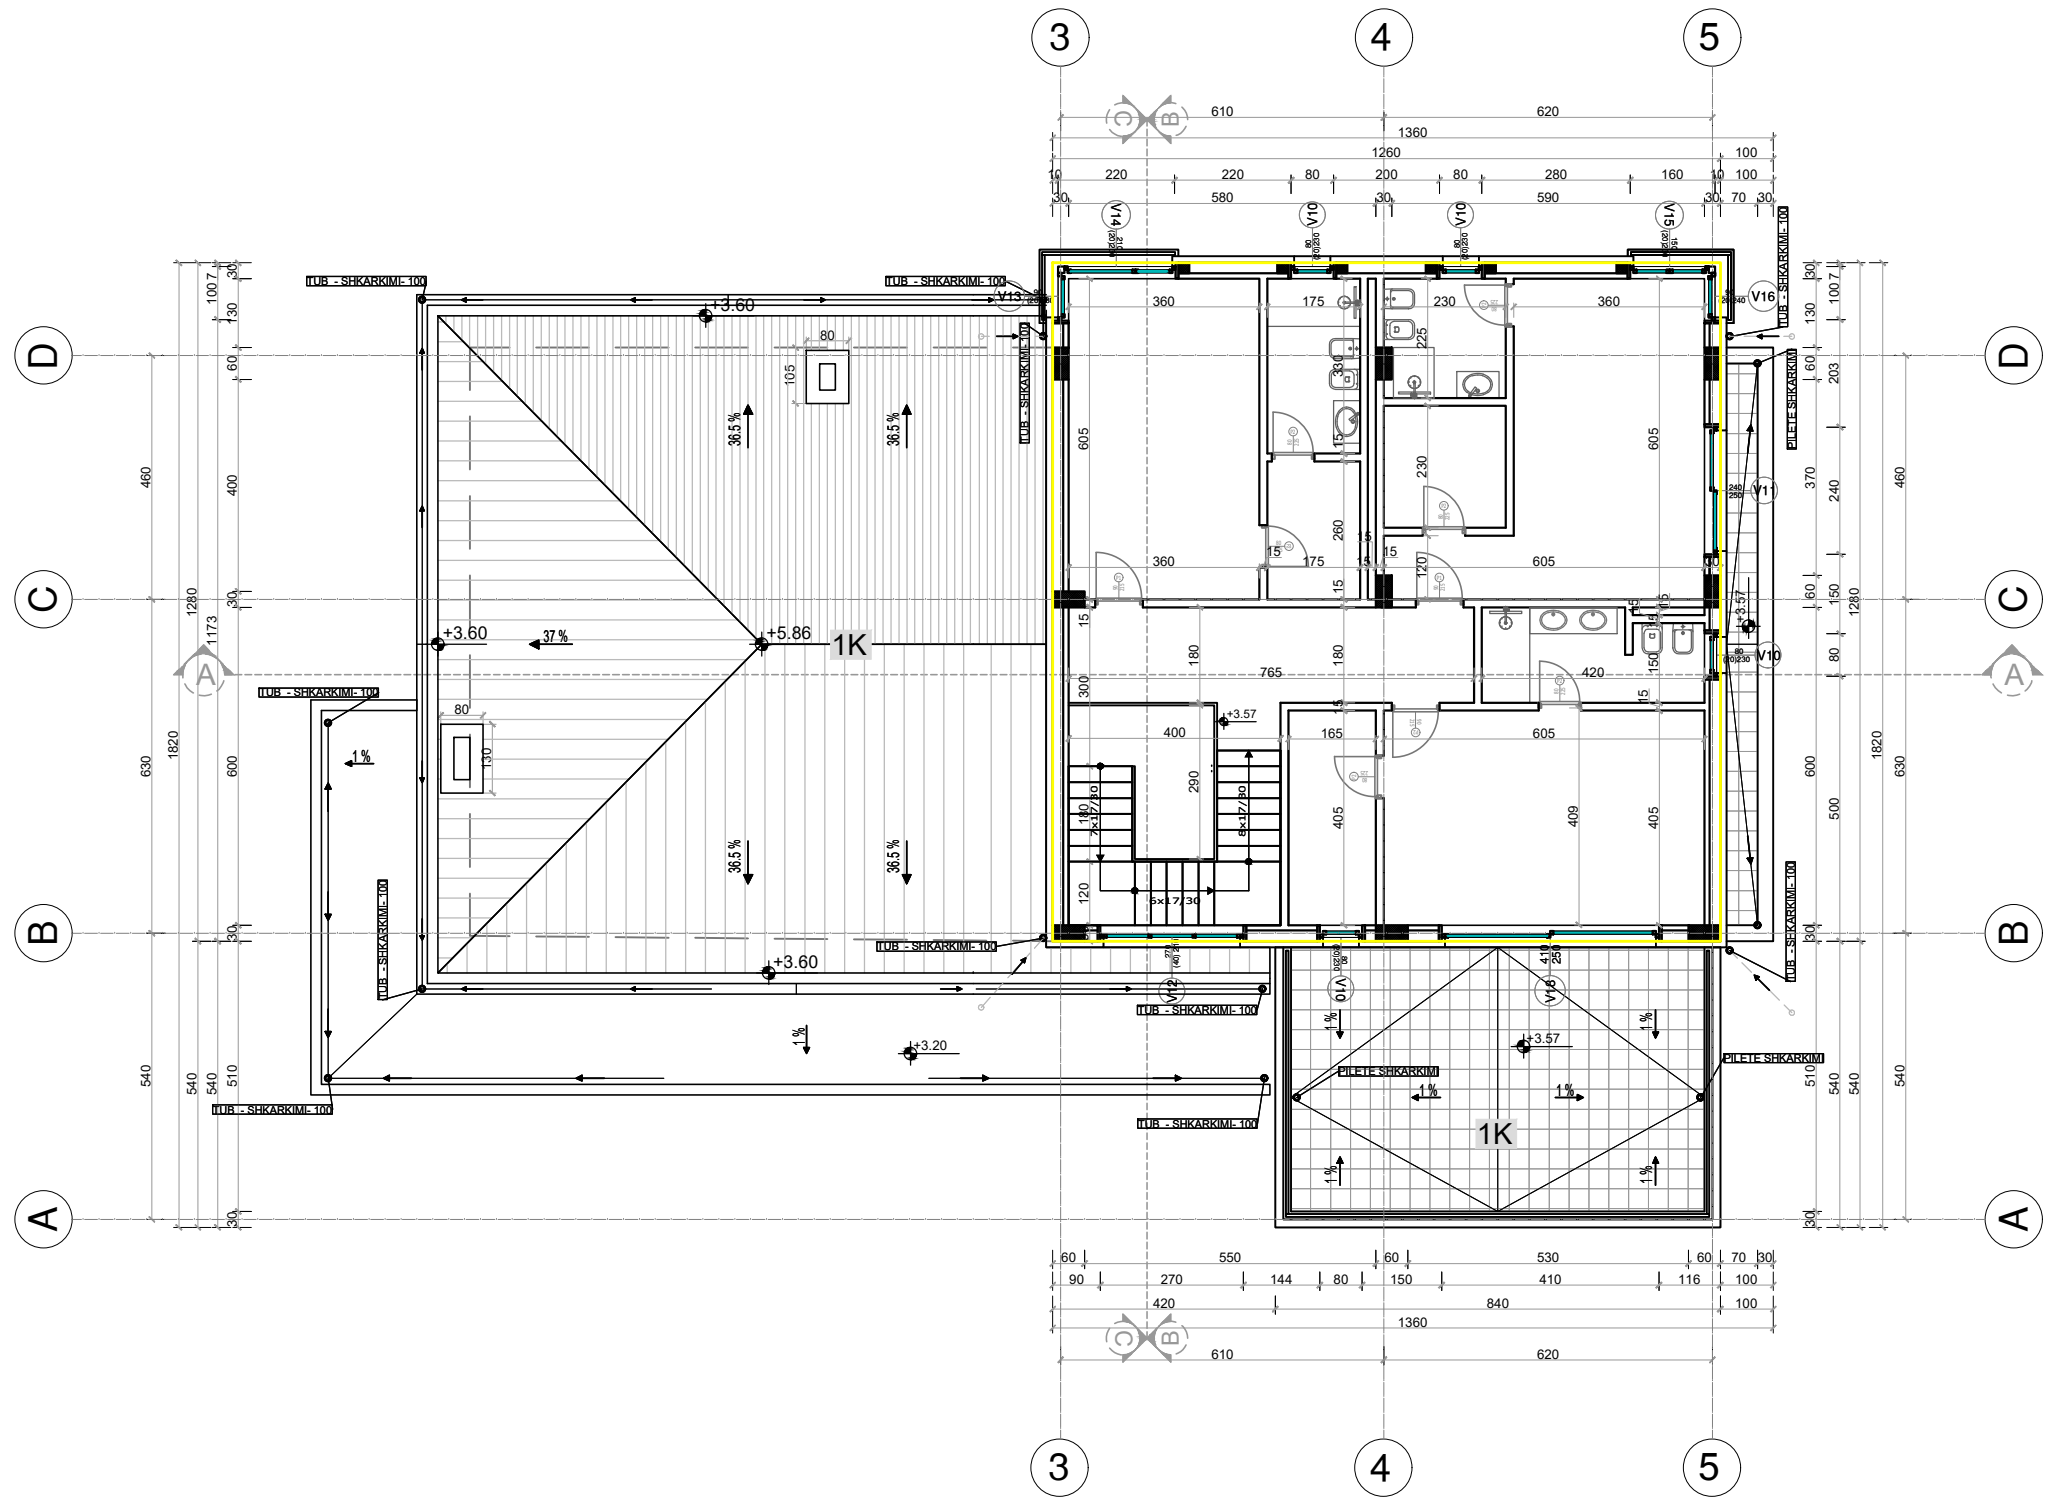



BASHKIA TIRANE	
KOMPLEKS REZIDENCIAL ME VILA 1 dhe 2 KAT, 1 KAT NEN TOKE VILA : TIPOLOGJIA - A OBJEKTI NR. 8,9 DHE 11 1 dhe 2 KATE + 1 KAT NEN TOKE	
FAZA : PROJEKT - IDE	
VENDNDORCHIA NUESIA ADMINISTRATIVE FARMIE - BASHKIA TIRANE	
INVESTITOR : "Alb - Star" sh.p.k.	
GRUPI I PROJEKTIMIT	
ARKITEKTURA Ark. Ardan Mehqemeja LIC: A.798/1 Ark. Endri Dervishi	
ING. Spiro Drita	
ING. Mario Fialta	
EMRI I FLETES:	
KATI +1 KODET E MUREVE	
NR. I FLETES	A-22
SHKALLA : 1:100	DATE :
KUOTA :	
SIPERFACI NDERTIMI - MBI TOKE :	
SIPERFACI NDERTIMI - NEN TOKE :	

TIPOLOGJIA - A : ALBUMI I VETRATAVE DHE DRITAREVE



Emertimi	V1
Sasia	1 cope
Përmasat	320 x 150
sasia totale ne m2	4.8 m2
Mekanizmi i hapjes	Antiribalte
Konstruksion	Alumin me ure termike
Ngjyra e konstruksionit	E zeze mat
xhami i jashtem	5 mm , termik, transparent
hapesire	18 mm , gaz argon
xhami i mesem	4 mm, transparent
hapesire	18 mm , gaz argon
xhami i brendshem	triplex, 3mm + 3mm, transparent

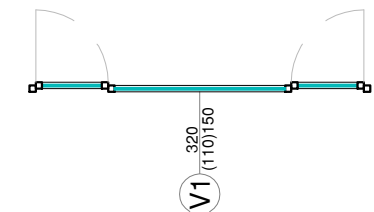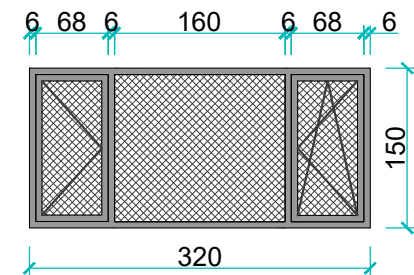



Emertimi	V2
Sasia	2 cope
Përmasat	240 x 220
sasia totale ne m2	5.28 m2 x2 = 10.56 m2
Mekanizmi i hapjes	Reshkitje
Konstruksion	Alumin me ure termike
Ngjyra e konstruksionit	E zeze mat
xhami i jashtem	5 mm , termik, transparent
hapesire	18 mm , gaz argon
xhami i mesem	4 mm, transparent
hapesire	18 mm , gaz argon
xhami i brendshem	triplex, 3mm + 3mm, transparent

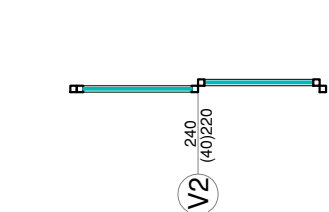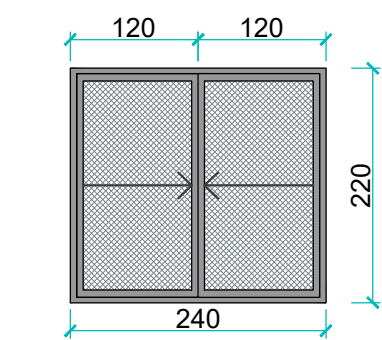



Emertimi	V3
Sasia	1 cope
Përmasat	170 x 220
sasia totale ne m2	3.74 m2
Mekanizmi i hapjes	Antiribalte
Konstruksion	Alumin me ure termike
Ngjyra e konstruksionit	E zeze mat
xhami i jashtem	5 mm , termik, transparent
hapesire	18 mm , gaz argon
xhami i mesem	4 mm, transparent
hapesire	18 mm , gaz argon
xhami i brendshem	triplex, 3mm + 3mm, transparent

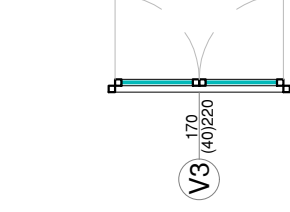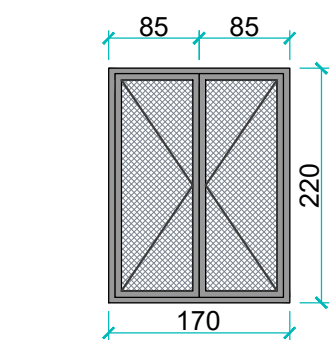



Emertimi	V3'
Sasia	1 cope
Përmasat	130 x 220
sasia totale ne m2	2.86 m2
Mekanizmi i hapjes	Antiribalte
Konstruksion	Alumin me ure termike
Ngjyra e konstruksionit	E zeze mat
xhami i jashtem	5 mm , termik, transparent
hapesire	18 mm , gaz argon
xhami i mesem	4 mm, transparent
hapesire	18 mm , gaz argon
xhami i brendshem	triplex, 3mm + 3mm, transparent

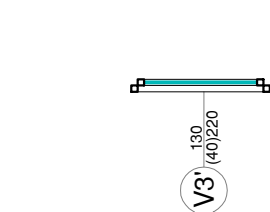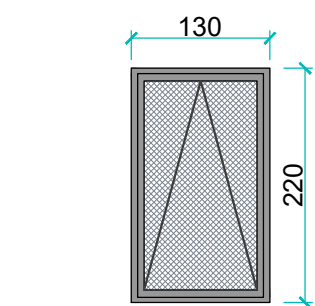



Emertimi	V4
Sasia	3 cope
Përmasat	410 x 260
sasia totale ne m2	10.66 m2 x 3 = 31.98 m2
Mekanizmi i hapjes	Reshkitje
Konstruksion	Alumin me ure termike
Ngjyra e konstruksionit	E zeze mat
xhami i jashtem	5 mm , termik, transparent
hapesire	18 mm , gaz argon
xhami i mesem	4 mm, transparent
hapesire	18 mm , gaz argon
xhami i brendshem	triplex, 3mm + 3mm, transparent

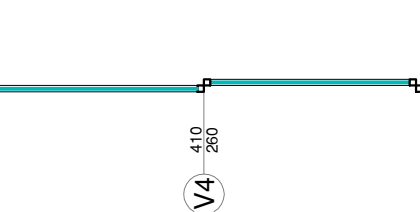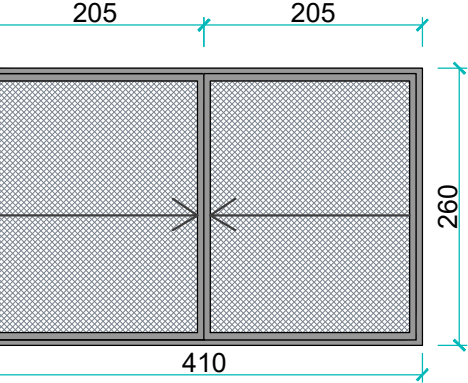



Emertimi	V5
Sasia	1 cope
Përmasat	270 x 260
sasia totale ne m2	7.02 m2
Mekanizmi i hapjes	fikse
Konstruksion	Alumin me ure termike
Ngjyra e konstruksionit	E zeze mat
xhami i jashtem	5 mm , termik, transparent
hapesire	18 mm , gaz argon
xhami i mesem	4 mm, transparent
hapesire	18 mm , gaz argon
xhami i brendshem	triplex, 3mm + 3mm, transparent

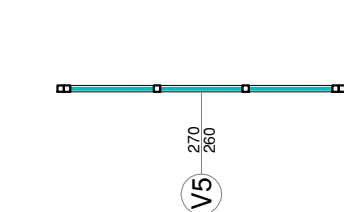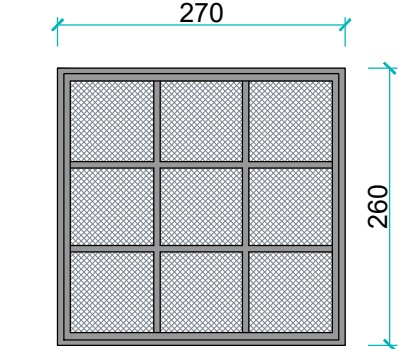



Emertimi	V6
Sasia	1 cope
Përmasat	150 x 260
sasia totale ne m2	3.9 m2
Mekanizmi i hapjes	Antiribalte
Konstruksion	Alumin me ure termike
Ngjyra e konstruksionit	E zeze mat
xhami i jashtem	5 mm , termik, transparent
hapesire	18 mm , gaz argon
xhami i mesem	4 mm, transparent
hapesire	18 mm , gaz argon
xhami i brendshem	triplex, 3mm + 3mm, transparent

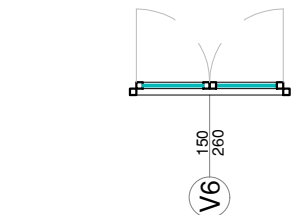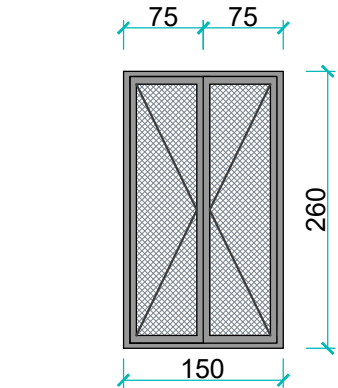



Emertimi	V7
Sasia	5 cope
Përmasat	110 x 220
sasia totale ne m2	2.42 m2 x 5 = 12.1 m2
Mekanizmi i hapjes	Antiribalte
Konstruksion	Alumin me ure termike
Ngjyra e konstruksionit	E zeze mat
xhami i jashtem	5 mm , termik, transparent
hapesire	18 mm , gaz argon
xhami i mesem	4 mm, transparent
hapesire	18 mm , gaz argon
xhami i brendshem	triplex, 3mm + 3mm, transparent

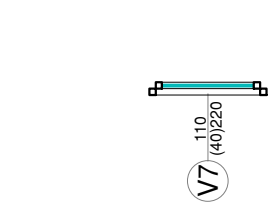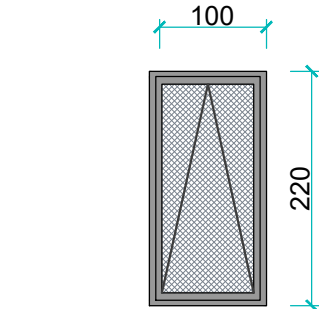



Emertimi	V8
Sasia	1 cope
Përmasat	80 x 220
sasia totale ne m2	1.76 m2
Mekanizmi i hapjes	Antiribalte
Konstruksion	Alumin me ure termike
Ngjyra e konstruksionit	E zeze mat
xhami i jashtem	5 mm , termik, transparent
hapesire	18 mm , gaz argon
xhami i mesem	4 mm, transparent
hapesire	18 mm , gaz argon
xhami i brendshem	triplex, 3mm + 3mm, transparent

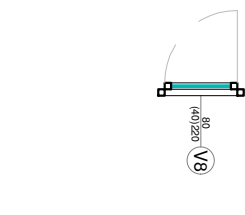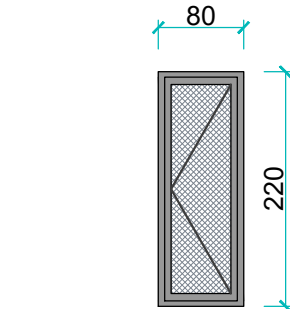



Emertimi	V9
Sasia	2 cope
Përmasat	80 x 140
sasia totale ne m2	0.84 m2 x2 = 1.68 m2
Mekanizmi i hapjes	Antiribalte
Konstruksion	Alumin me ure termike
Ngjyra e konstruksionit	E zeze mat
xhami i jashtem	5 mm , termik, transparent
hapesire	18 mm , gaz argon
xhami i mesem	4 mm, transparent
hapesire	18 mm , gaz argon
xhami i brendshem	triplex, 3mm + 3mm, transparent

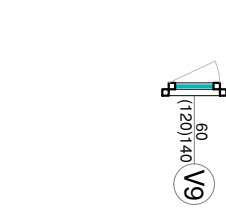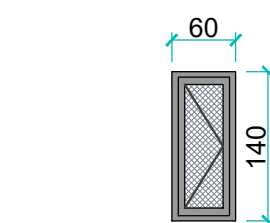

Emertimi	V10
Sasia	4 cope
Përmasat	80 x 240
sasia totale ne m2	1.92m2 x 4 = 7.68 m2
Mekanizmi i hapjes	Antiribalte
Konstruksion	Alumin me ure termike
Ngjyra e konstruksionit	E zeze mat
xhami i jashtem	5 mm , termik, transparent
hapesire	18 mm , gaz argon
xhami i mesem	4 mm, transparent
hapesire	18 mm , gaz argon
xhami i brendshem	triplex, 3mm + 3mm, transparent

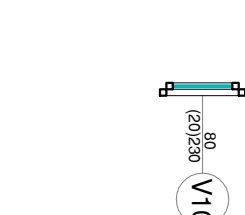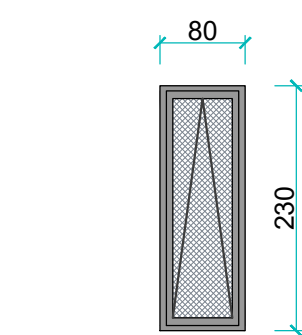



Emertimi	V11
Sasia	1 cope
Përmasat	240 x 260
sasia totale ne m2	6.24 m2
Mekanizmi i hapjes	Reshkitje
Konstruksion	Alumin me ure termike
Ngjyra e konstruksionit	E zeze mat
xhami i jashtem	5 mm , termik, transparent
hapesire	18 mm , gaz argon
xhami i mesem	4 mm, transparent
hapesire	18 mm , gaz argon
xhami i brendshem	triplex, 3mm + 3mm, transparent

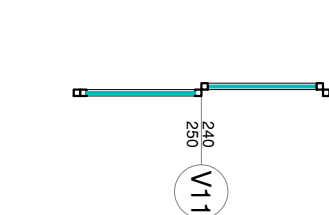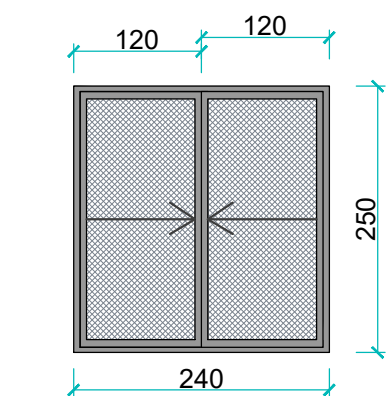



BASHKIA TIRANE	
KOMPLEKS REZIDENCIAL ME VILA 1 dhe 2 KAT, 1 KAT NEN TOKE VILA : TIPOLOGJIA - A OBJEKTI NR. 8,9 DHE 11 1 dhe 2 KATE + 1 KAT NEN TOKE	
FAZA : PROJEKT - IDE	
VENENDOSHJA KUSHTI ADMINISTRATIVI FARKË - BASHKIA TIRANE	
INVESTITOR : "Ab - Star" sh.p.k.	
GRUPI I PROJEKTIMIT	
ARKITEKTURA : Ark. Ardi Mehemeja LIC: A.798/1	Ark. Endri Dervishi
INGJINIER KONSTRUKTOR : LEAL-CSE SHPK	
INGJINIER MEKANIK : ING. Spiro Dila	
INGJINIER ELEKTRIK : ING. Mario Flisha	
EMRI I FLETES:	
ALBUMI I DRITAREVE	
NR I FLETES : A-23	REVIZION : 00
SHKALLA : 1:50	DATE :
KUOTA :	
SUPERFACIA NDERTIMI - MBI TOKE :	
SUPERFACIA NDERTIMI - NEN TOKE :	

TIPOLOGJIA - A : ALBUMI I VETRATAVE DHE DRITAREVE



Emertimi	V12
Sasia	1 cope
Përmasat	270 x 240
sasia totale ne m2	6.48 m2
Mekanizmi i hapjes	fiksë
Konstruksion	Alumin me ure termike
Ngjyra e konstruksionit	E zeze mat
xhami i jashtem	5 mm , termik, transparent
hapesire	18 mm , gaz argon
xhami i mesem	4 mm, transparent
hapesire	18 mm , gaz argon
xhami i brendshem	triplex, 3mm + 3mm, transparent

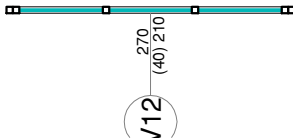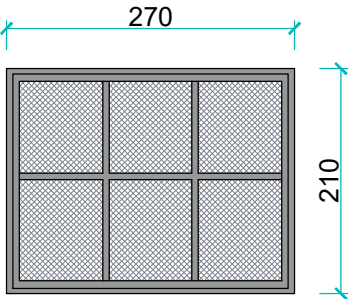



Emertimi	V13
Sasia	1 cope
Përmasat	90 x 240
sasia totale ne m2	2.16 m2
Mekanizmi i hapjes	Antiribalte
Konstruksion	Alumin me ure termike
Ngjyra e konstruksionit	E zeze mat
xhami i jashtem	5 mm , termik, transparent
hapesire	18 mm , gaz argon
xhami i mesem	4 mm, transparent
hapesire	18 mm , gaz argon
xhami i brendshem	triplex, 3mm + 3mm, transparent

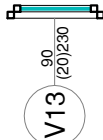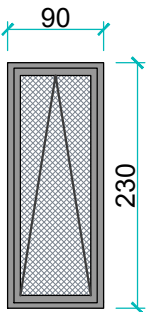



Emertimi	V14
Sasia	1 cope
Përmasat	210 x 240
sasia totale ne m2	5.04 m2
Mekanizmi i hapjes	Antiribalte
Konstruksion	Alumin me ure termike
Ngjyra e konstruksionit	E zeze mat
xhami i jashtem	5 mm , termik, transparent
hapesire	18 mm , gaz argon
xhami i mesem	4 mm, transparent
hapesire	18 mm , gaz argon
xhami i brendshem	triplex, 3mm + 3mm, transparent

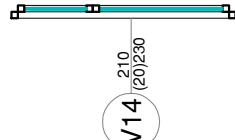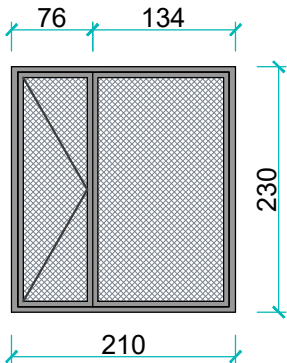



Emertimi	V15
Sasia	1 cope
Përmasat	150 x 240
sasia totale ne m2	3.6 m2
Mekanizmi i hapjes	Antiribalte
Konstruksion	Alumin me ure termike
Ngjyra e konstruksionit	E zeze mat
xhami i jashtem	5 mm , termik, transparent
hapesire	18 mm , gaz argon
xhami i mesem	4 mm, transparent
hapesire	18 mm , gaz argon
xhami i brendshem	triplex, 3mm + 3mm, transparent

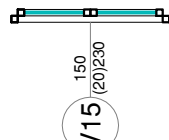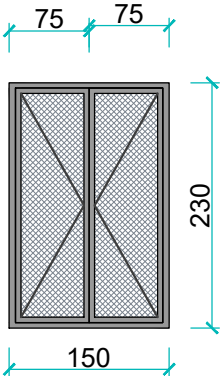

Emertimi	V16
Sasia	1 cope
Përmasat	90 x 240
sasia totale ne m2	2.16 m2
Mekanizmi i hapjes	Antiribalte
Konstruksion	Alumin me ure termike
Ngjyra e konstruksionit	E zeze mat
xhami i jashtem	5 mm , termik, transparent
hapesire	18 mm , gaz argon
xhami i mesem	4 mm, transparent
hapesire	18 mm , gaz argon
xhami i brendshem	triplex, 3mm + 3mm, transparent

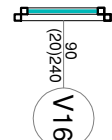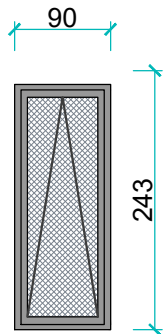

Emertimi	V17
Sasia	2 cope
Përmasat	120 x 260
sasia totale ne m2	3.12 m2 x 2 = 6.24 m2
Mekanizmi i hapjes	Antiribalte
Konstruksion	Alumin me ure termike
Ngjyra e konstruksionit	E zeze mat
xhami i jashtem	5 mm , termik, transparent
hapesire	18 mm , gaz argon
xhami i mesem	4 mm, transparent
hapesire	18 mm , gaz argon
xhami i brendshem	triplex, 3mm + 3mm, transparent

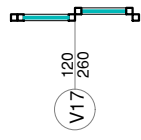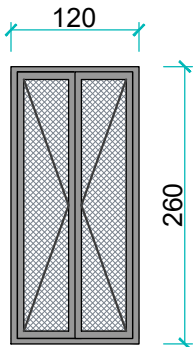


BASHKIA	
TIRANE	
KOMPLEKS REZIDENCIAL ME VILA	
1 dhe 2 KAT, 1 KAT NEN TOKE	
VILA : TIPOLOGJIA - A	
OBJEKTI NR. 8,9 DHE 11	
1 dhe 2 KATE + 1 KAT NEN TOKE	
FAZA : PROJEKT - IDE	
VENDNDODHJA :	
NUESIA ADMINISTRATIVE FARKE - BASHKIA TIRANE	
INVESTITOR :	
"Alt - Star " sh.p.k.	
GRUPI I PROJEKTIMIT	
ARHITEKTURA :	
Ark. Ardan Mehçemeja	
LIC: A.798/1	
Ark. Endri Dervishi	
INGENIER KONSTRUKTOR :	
LEAL-CSE SHPK	
INGENIER MEKANIK :	
ING. Spiro Drita	
INGENIER ELEKTRIK :	
ING. Mario Flisha	
EMRI I FLETES:	
ALBUMI I DRITAREVE	
NR. I FLETES:	
A-24	
REVIZION : 00	
SHKALLA :	
1:50	
DATE :	
KUOTA :	
SIPERFQAGE NDERTIMI - MBI TOKE :	
SIPERFQAGE NDERTIMI - NEN TOKE :	

TIPOLOGJIA - A: ALBUMI I DYERVE


Emertimi	P1
Sasia	7 cope
Permasat	90 x 220
Sasia totale ne m2	14 m2
Materiali i kases	Dru(kasa sipas trashesise se murit)
Ngjyra e kases	E bardhe
Materiali i deres	Konstruksion druri, tamburat. Veshja mdf me lyerje.
Ngjyra e deres	E bardhe
Brava, doreza	Brava e thjeshte - celes. Mentesha te fshehura.
Dimensioni i hapjes	90 x 220

Emertimi	P1'
Sasia	7 cope
Permasat	90 x 220
Sasia totale ne m2	14 m2
Materiali i kases	Dru(kasa sipas trashesise se murit)
Ngjyra e kases	E bardhe
Materiali i deres	Konstruksion druri, tamburat. Veshja mdf me lyerje.
Ngjyra e deres	E bardhe
Brava, doreza	Brava e thjeshte - celes. Mentesha te fshehura.
Dimensioni i hapjes	90 x 220

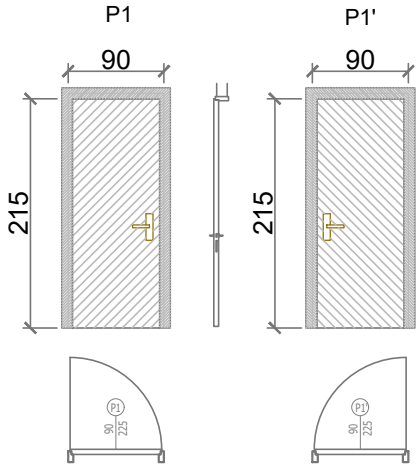


Emertimi	P2
Sasia	8 cope
Permasat	90 x 220
Sasia totale ne m2	16 m2
Materiali i kases	Dru(kasa sipas trashesise se murit)
Ngjyra e kases	E bardhe
Materiali i deres	Konstruksion druri, tamburat. Veshja mdf me lyerje.
Ngjyra e deres	E bardhe
Brava, doreza	Brava e thjeshte - celes. Mentesha te fshehura.
Dimensioni i hapjes	90 x 220


Emertimi	P2'
Sasia	8 cope
Permasat	90 x 220
Sasia totale ne m2	16 m2
Materiali i kases	Dru(kasa sipas trashesise se murit)
Ngjyra e kases	E bardhe
Materiali i deres	Konstruksion druri, tamburat. Veshja mdf me lyerje.
Ngjyra e deres	E bardhe
Brava, doreza	Brava e thjeshte - celes. Mentesha te fshehura.
Dimensioni i hapjes	90 x 220

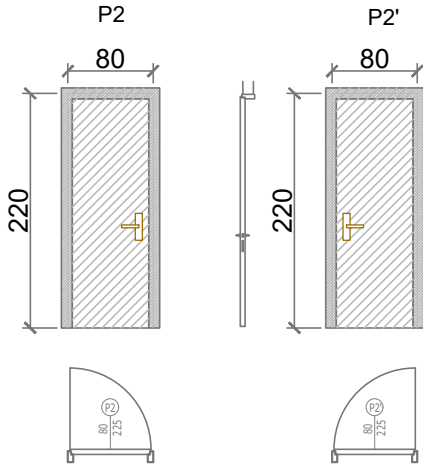


Emertimi	P3
Sasia	2 cope
Permasat	90 x 220
Sasia totale ne m2	4 m2
Materiali i kases	Metalike, zjarrduruese
Ngjyra e kases	Gri e erret
Materiali i deres	Metalike, zjarrduruese
Ngjyra e deres	Gri e erret
Brava, doreza	Doreze anti-panik
Dimensioni i hapjes	90 x 220

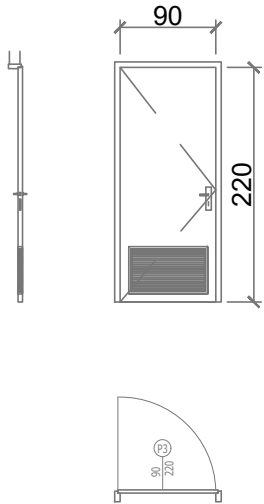


Emertimi	P4
Sasia	1 cope
Permasat	180 x 220
Sasia totale ne m2	4 m2
Materiali i kases	Metalike e zinkuar, lyer me boje pluhur elektrostатike
Ngjyra e kases	Gri e erret
Materiali i deres	Kunder lageshtires. Flete metalike (sandwich) zinkuar e lyer me boje pluhur elektrostатike. Mbushje lesh guri 50 kg/m3. Grile ajrimi 80 x 40 cm
Ngjyra e deres	Gri e erret
Brava, doreza	Brave celes sekret, doreze metalike
Dimensioni i hapjes	180 x 220

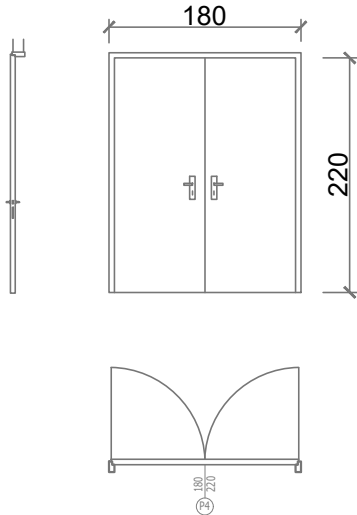

Emertimi	P5
Sasia	1 cope
Permasat	160 x 220
Sasia totale ne m2	3.5 m2
Materiali i kases	Konstruksion druri
Ngjyra e kases	
Materiali i deres	Zemer xhami
Ngjyra e deres	Xham transparent
Brava, doreza	Brava e thjeshte, celes. Doreze metalike
Dimensioni i hapjes	160 x 220

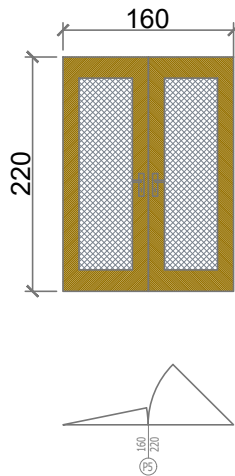

Emertimi	P7
Sasia	1 cope
Permasat	175 x 275
Sasia totale ne m2	4.8 m2
Materiali i kases	Konstruksion druri
Ngjyra e kases	
Materiali i deres	Xham
Ngjyra e deres	Transparent
Brava, doreza	Brave celes sekret, doreze metalike
Dimensioni i hapjes	95 x 225

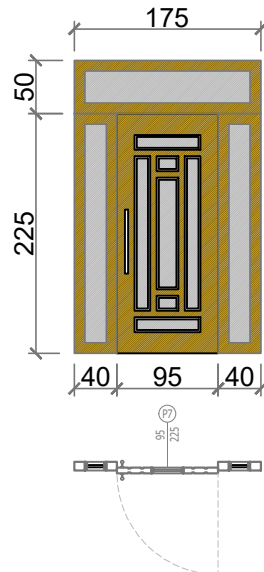

BASHKIA		
TIRANE		
KOMPLEKS REZIDENCIAL ME VILA		
1 dhe 2 KAT. 1 KAT NEN TOKE		
VILA : TIPOLOGJIA - A		
OBJEKTI NR. 8,9 DHE 11		
1 dhe 2 KATE + 1 KAT NEN TOKE		
FAZA : PROJEKT - IDE		
VENENDOCHEJA		
ALEXIA ADMINISTRATIVE FARKE - BASHKIA TIRANE		
INVESTITOR : "Alb - Star" sh.p.k.		
GRUPI I PROJEKTIMIT		
ARKITEKTURA:		
Ark. Ardian Mehqemeja	Ark. Endri Dervishi	
LIC: A.798/1		
INGJINIER KONSTRUKTOR:		
LEAL-CSE SHPK		
INGJINIER MEKANIK:		
ING. Spiro Dila		
INGJINIER ELEKTRIK:		
ING. Mario Fishta		
EMRI I FLETES:		
ALBUMI I DYERVE		
NR. I FLETES:	A-25	REVIDON: 00
SHKALLA:	1:50	DATE:
KUOTA:		
SUPERFACI NDERTIMI - MBI TOKE :		
SUPERFACI NDERTIMI - NEN TOKE :		